

МОДНЫЕ
АПАРТАМЕНТЫ
НА ЛЕНИНГРАДКЕ

ИСКРА ПАРК

www.iskra-park.ru

НОВЫЙ.
МОДНЫЙ.
НА ДИНАМО



ГАС
Интеллектуальная недвижимость



ЦЕНТР, МКАД

ХОДЫНСКОЕ ПОЛЕ


УЛИЦА АВИАКОНСТРУКТОРА СУХОГО

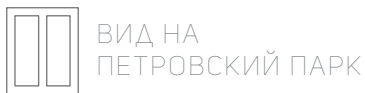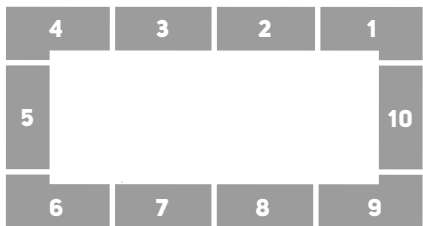



ВИД НА
ПЕТРОВСКИЙ ПАРК



ВИД НА
ЛЕНИНГРАДСКИЙ ПРОСПЕКТ

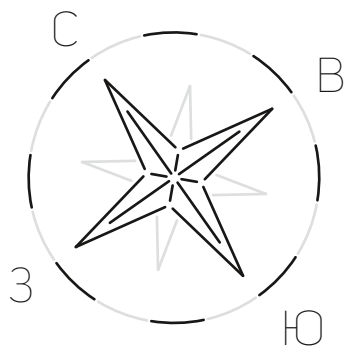

ВЪЕЗД/ВЫЕЗД
В ПАРКИНГ

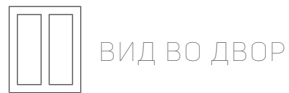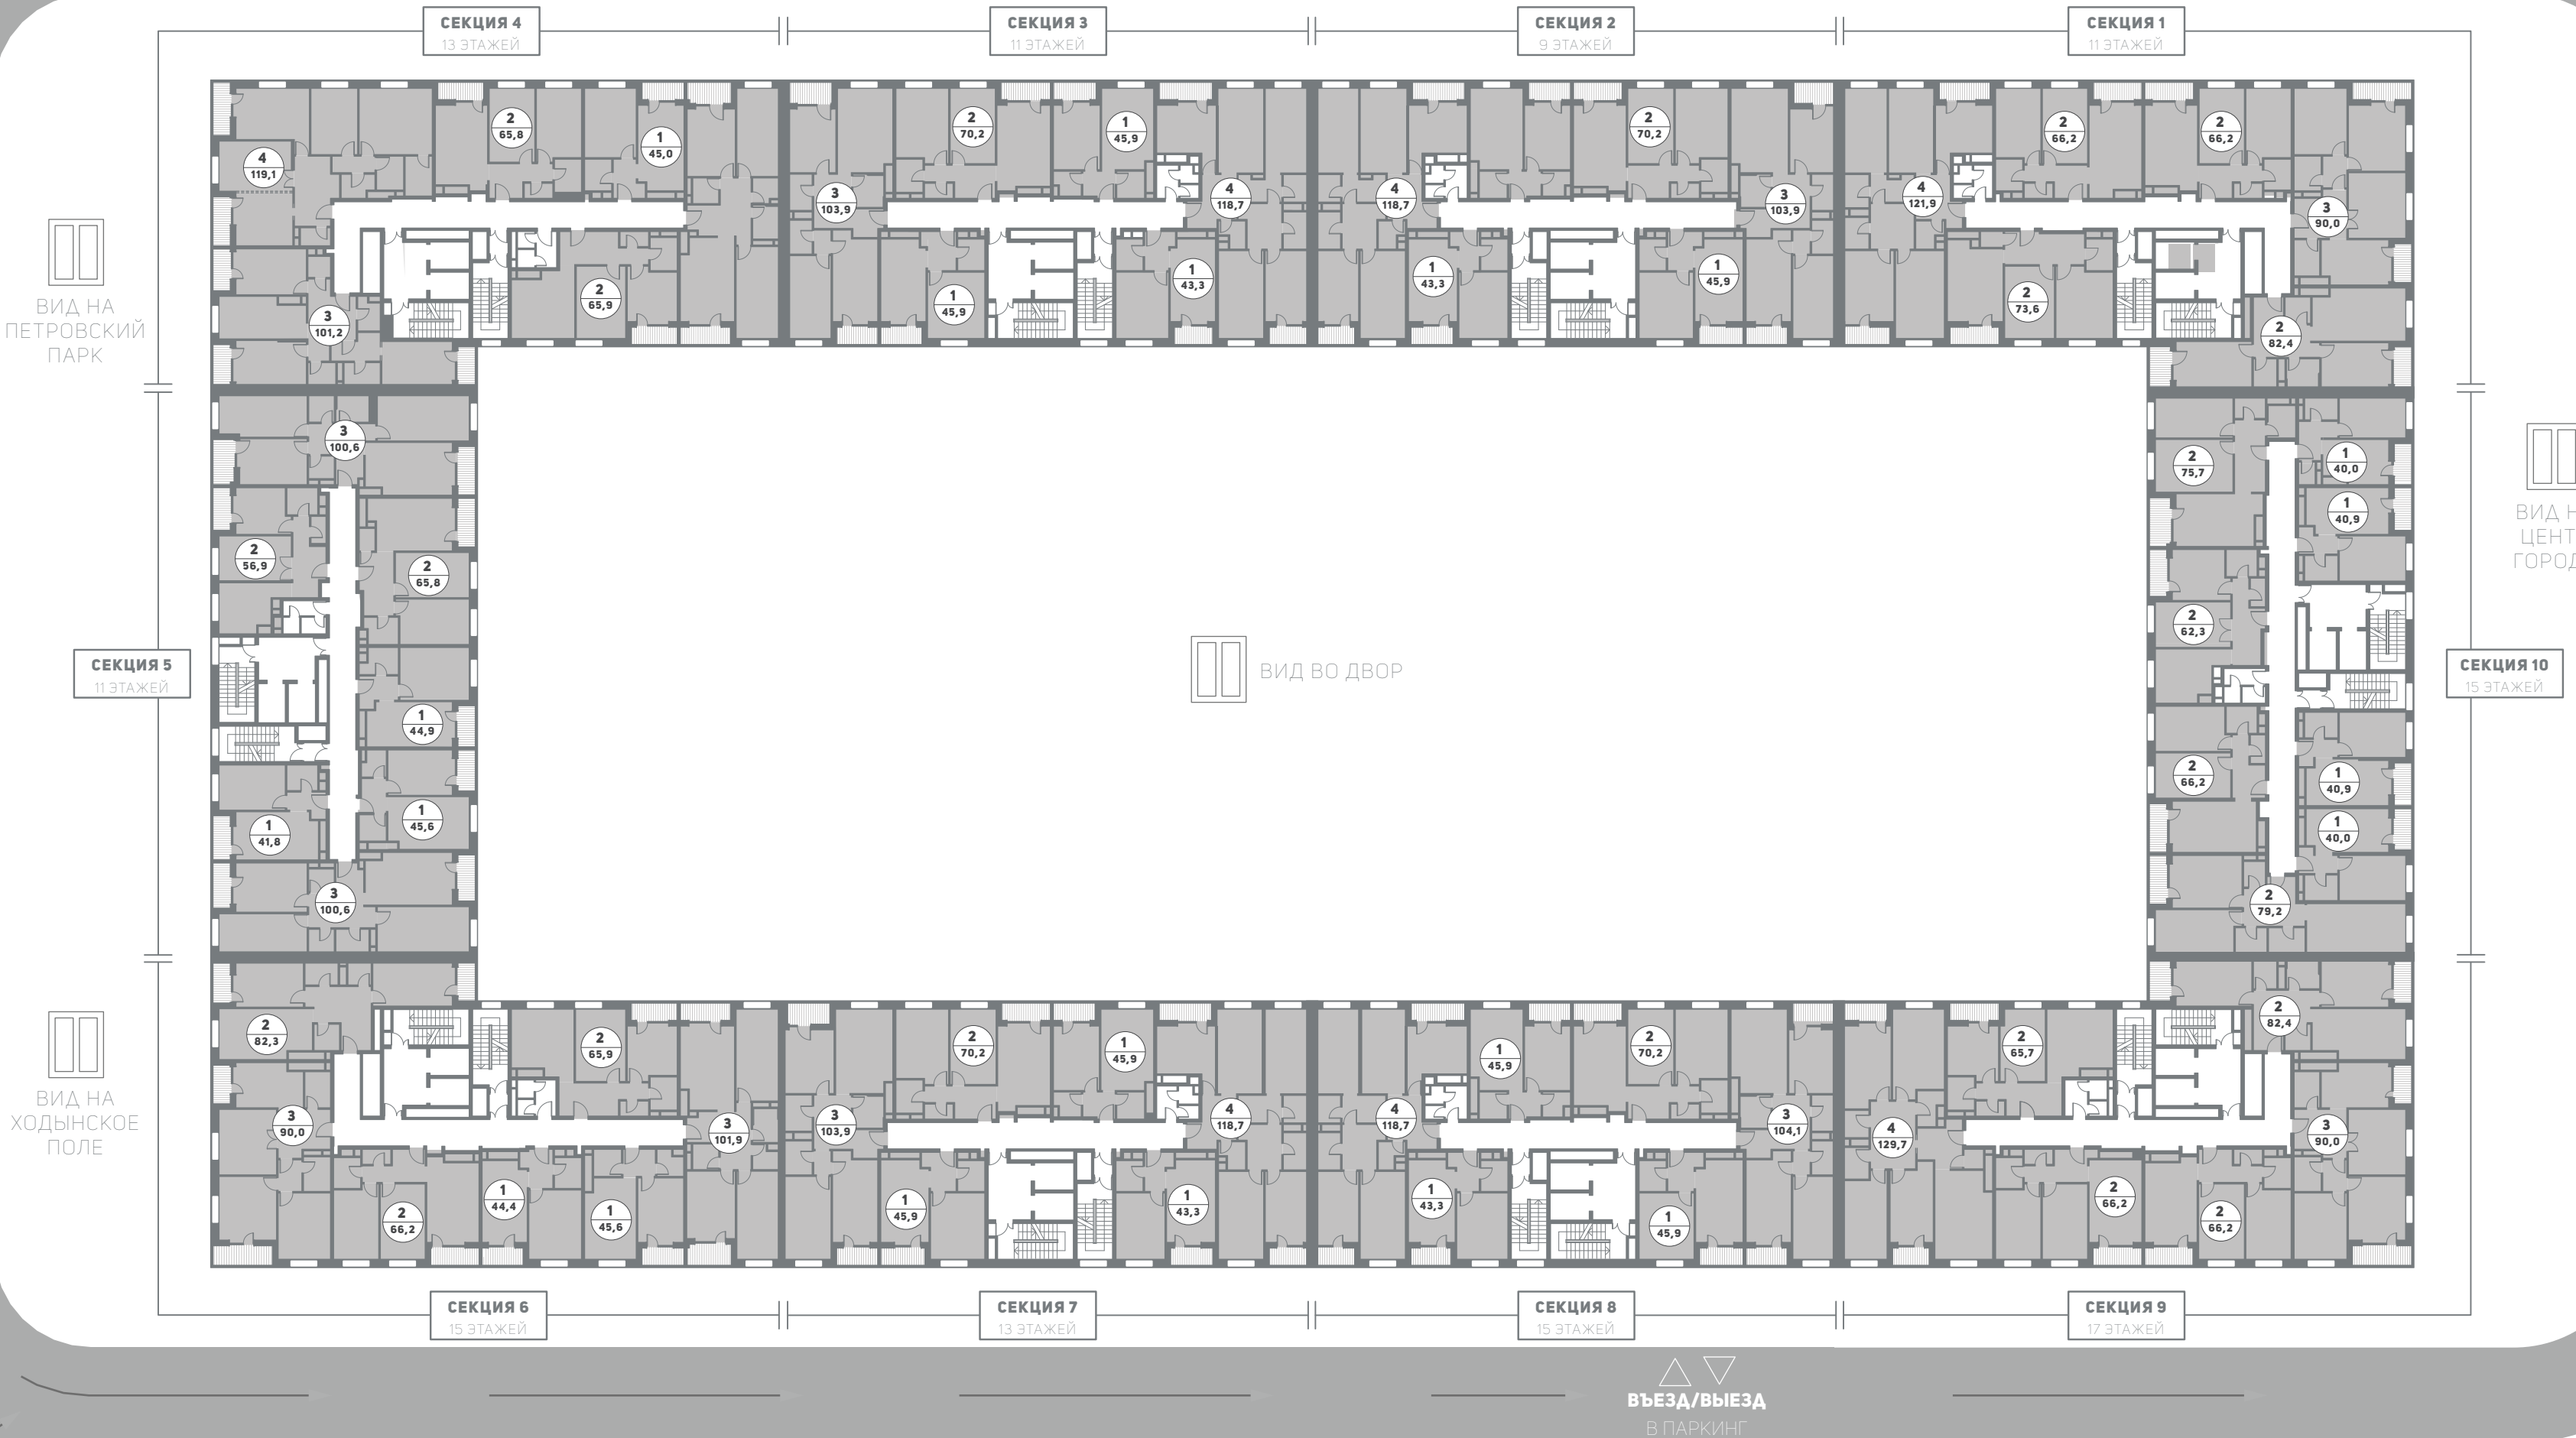

ВИД ВО ДВОР



ВИД НА
ЦЕНТР
ГОРОДА



ВИД НА
ПЕТРОВСКИЙ
ПАРК



ВИД НА
ХОДЫНСКОЕ
ПОЛЕ

ВЪЕЗД/ВЫЕЗД
В ПАРКИНГ



ВИД НА
ХОДЫНСКОЕ ПОЛЕ




ВИД НА
ММДЦ «МОСКВА-СИТИ»




АПАРТАМЕНТЫ

СЕКЦИИ 1, 9

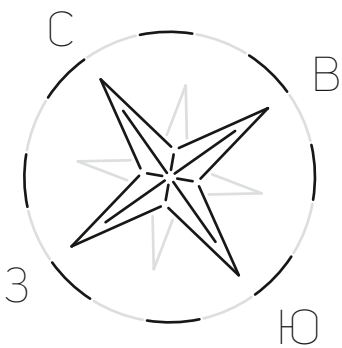


ВИД НА
ЛЕНИНГРАДСКИЙ ПРОСПЕКТ

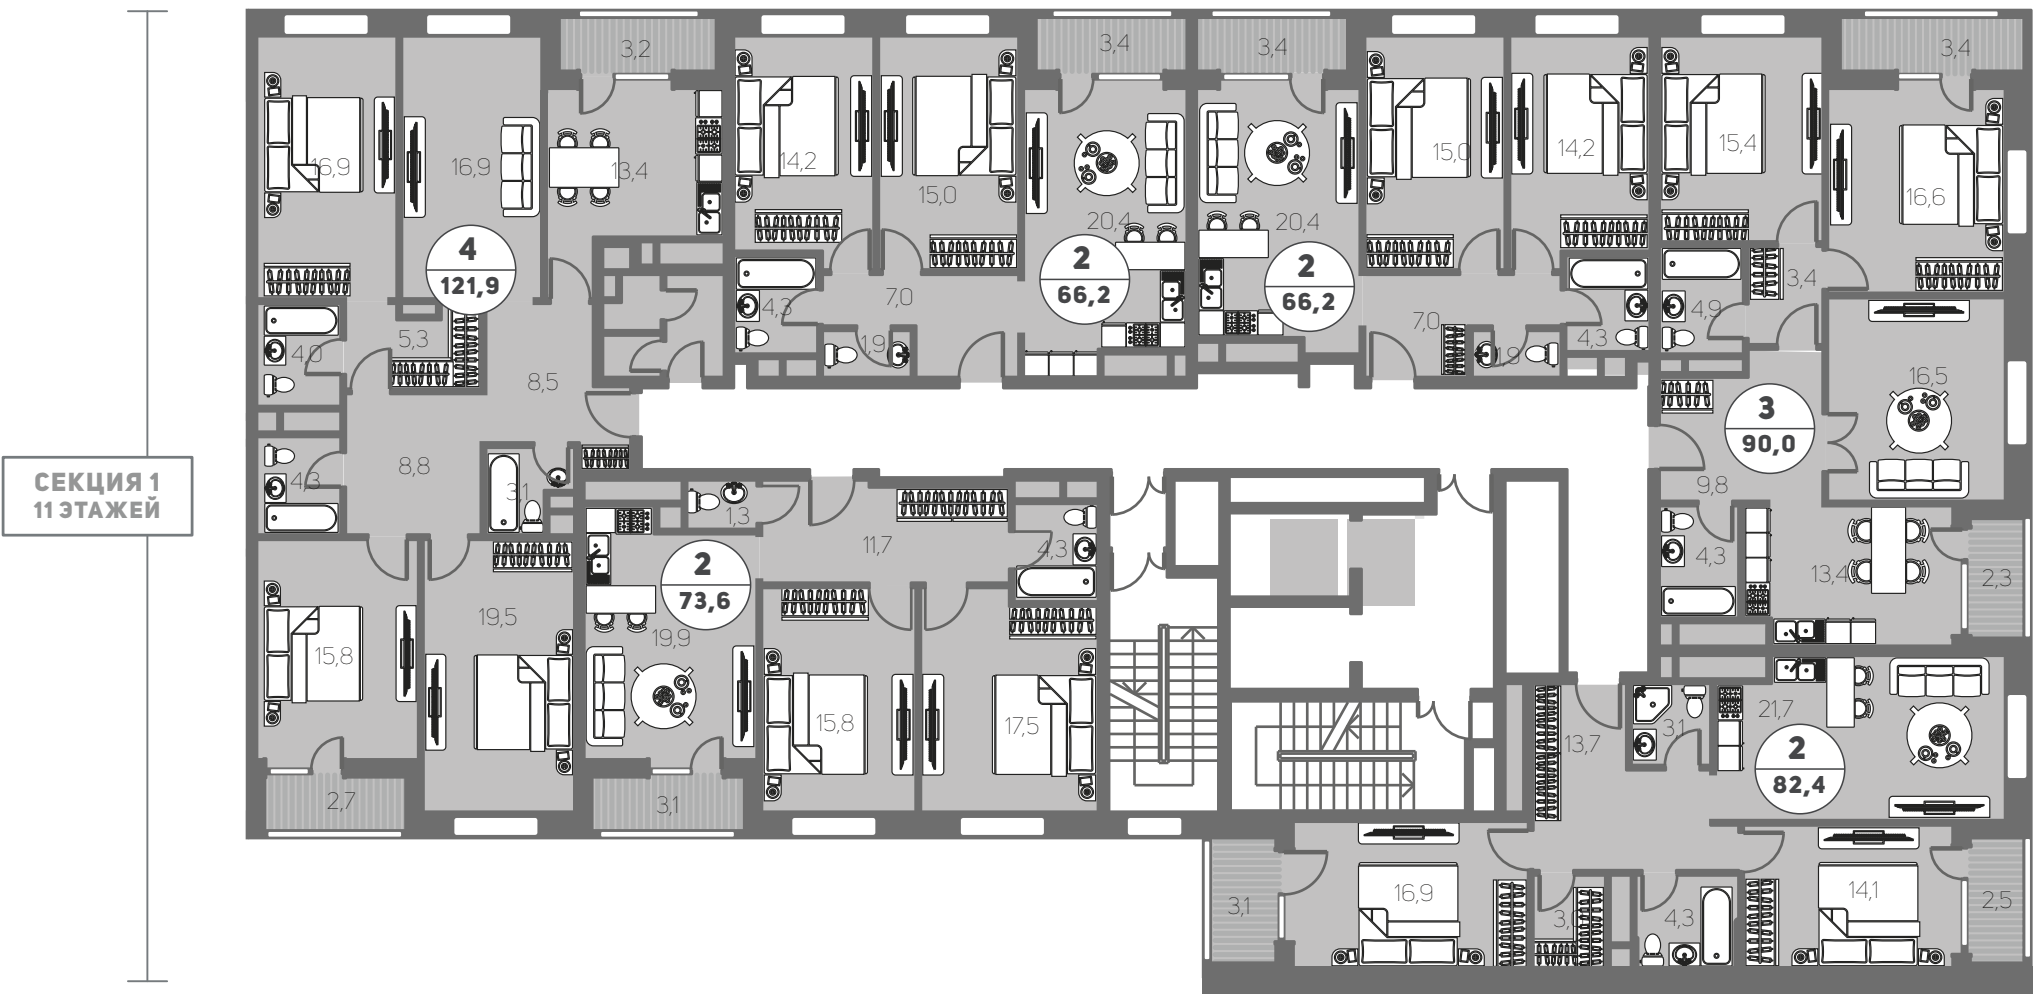

ВИД ВО ДВОР

ВИД НА
ЦЕНТР ГОРОДА

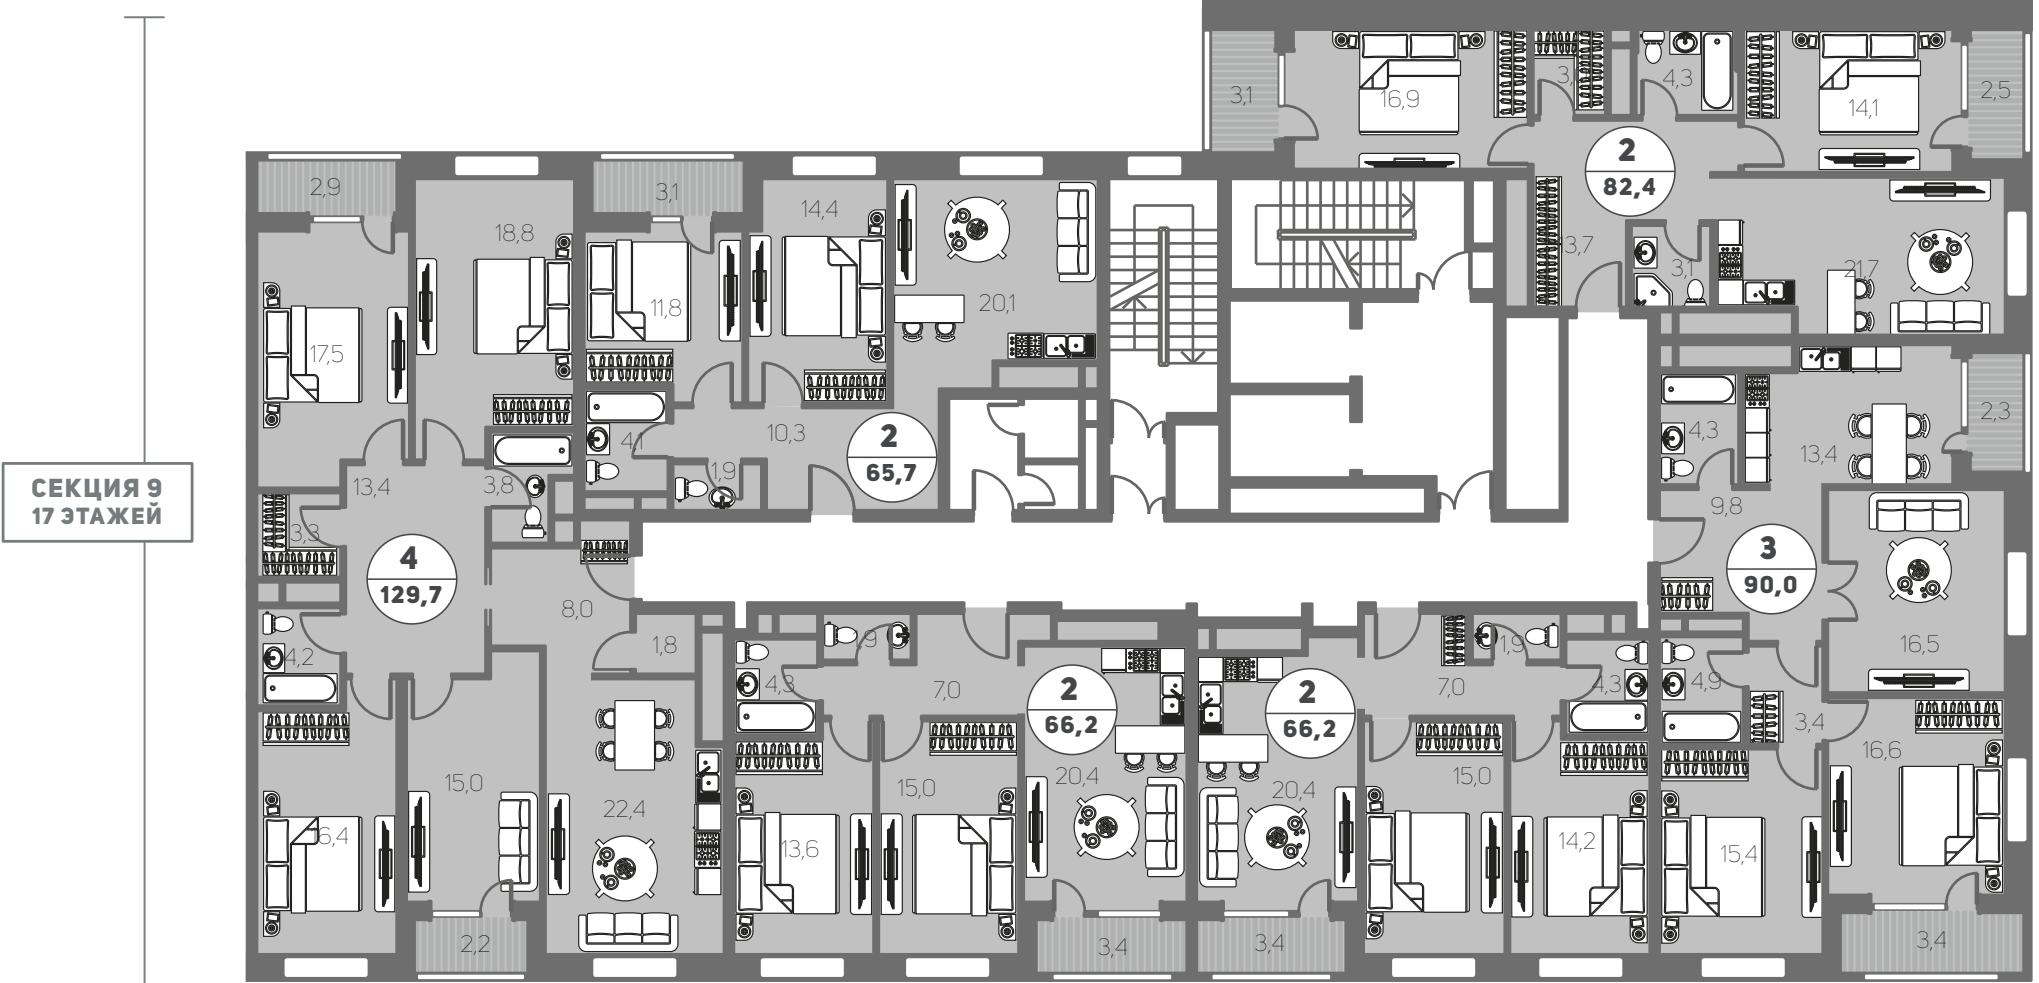

ВИД НА
ЦЕНТР ГОРОДА

ВИД НА
ММДЦ «МОСКВА-СИТИ»


**ИСКРА
ПАРК**

МОДНЫЕ АПАРТАМЕНТЫ
НА ЛЕНИНГРАДКЕ

HALS
495 **725 5555**
WWW.HALS-DEVELOPMENT.RU


Интеллектуальная
недвижимость



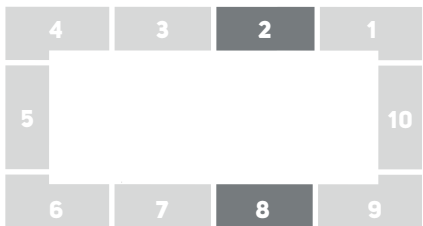


АПАРТАМЕНТЫ


СЕКЦИИ 2, 8

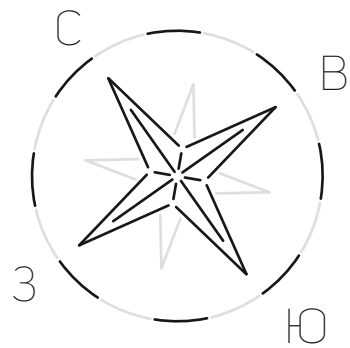

ВИД НА
ЛЕНИНГРАДСКИЙ ПРОСПЕКТ

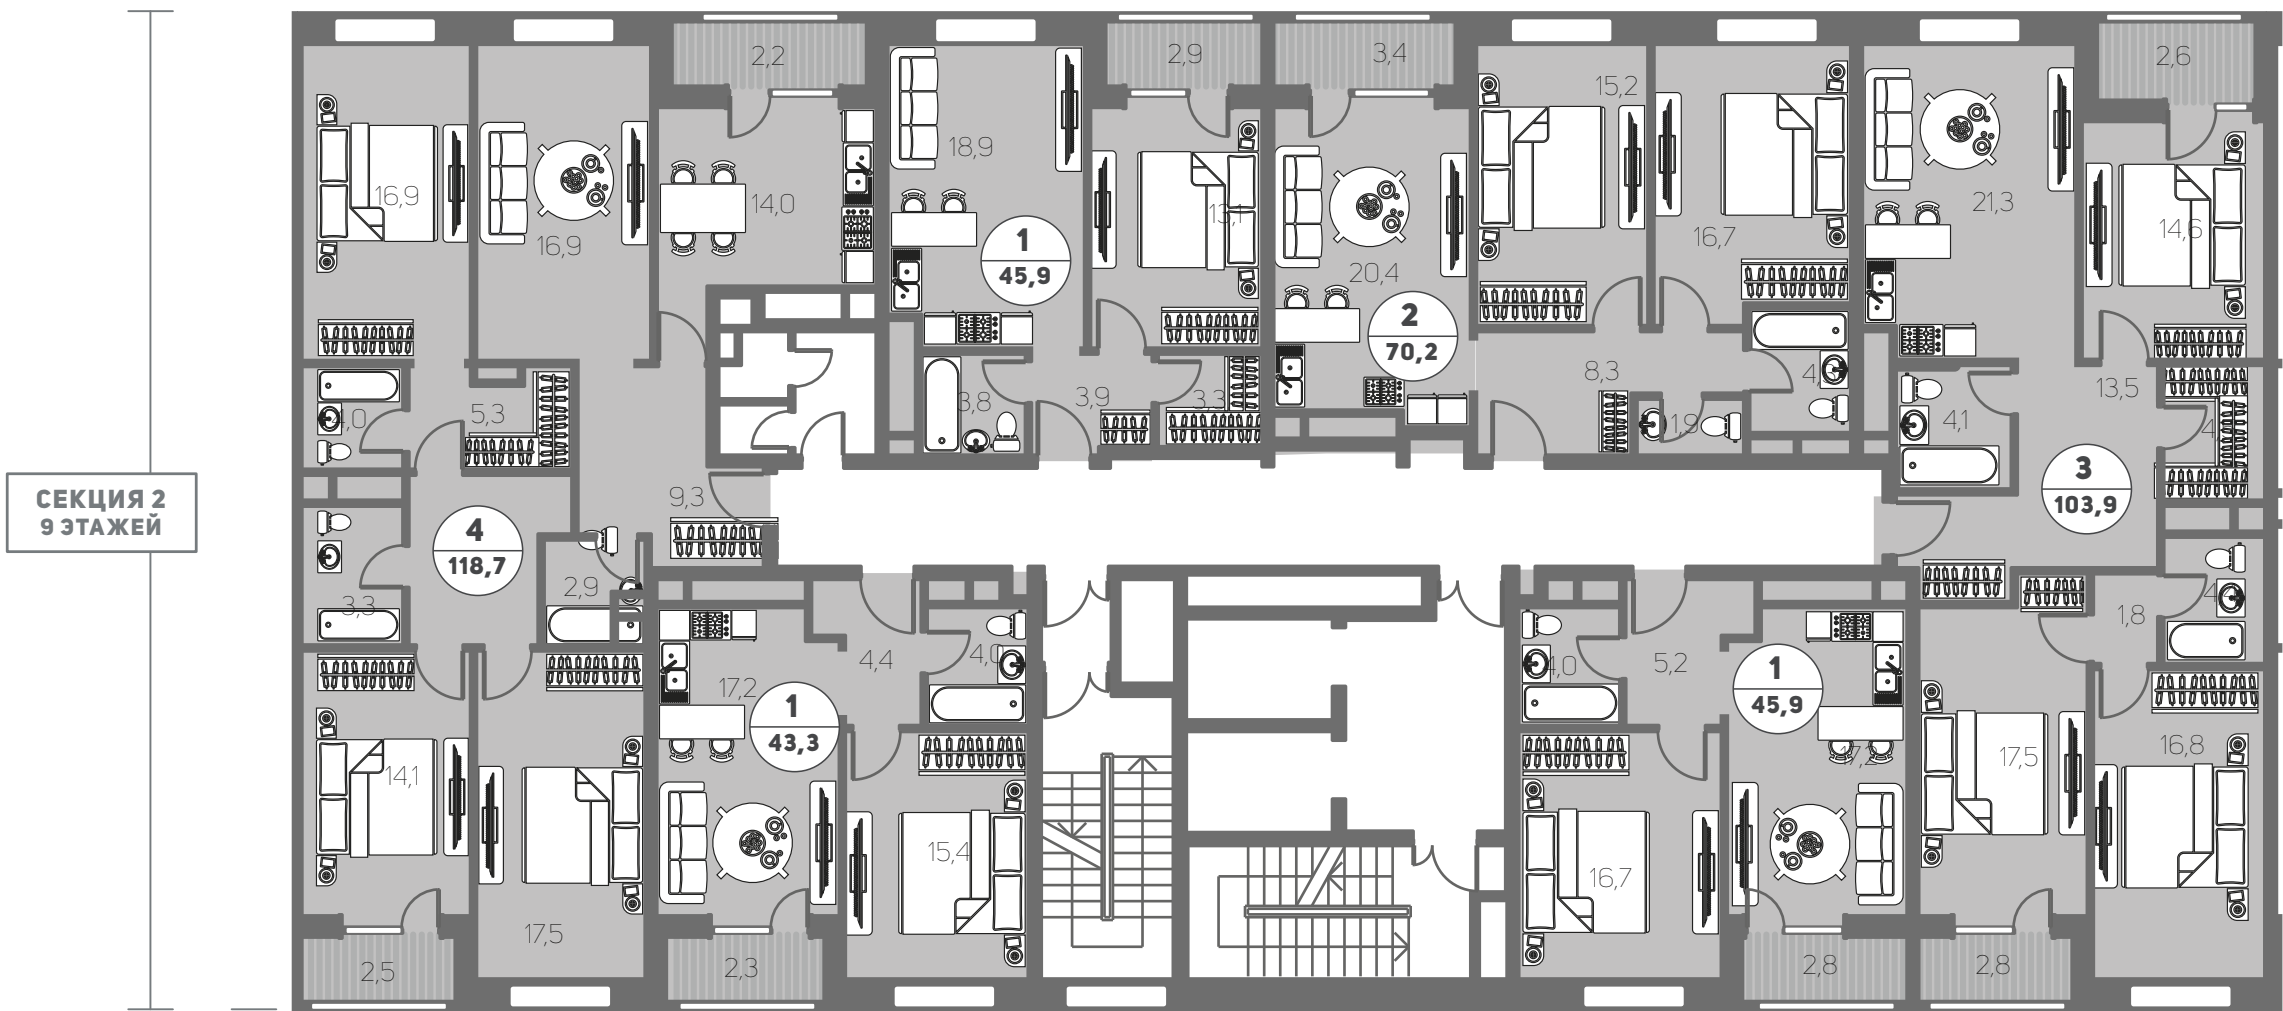

ВИД ВО ДВОР

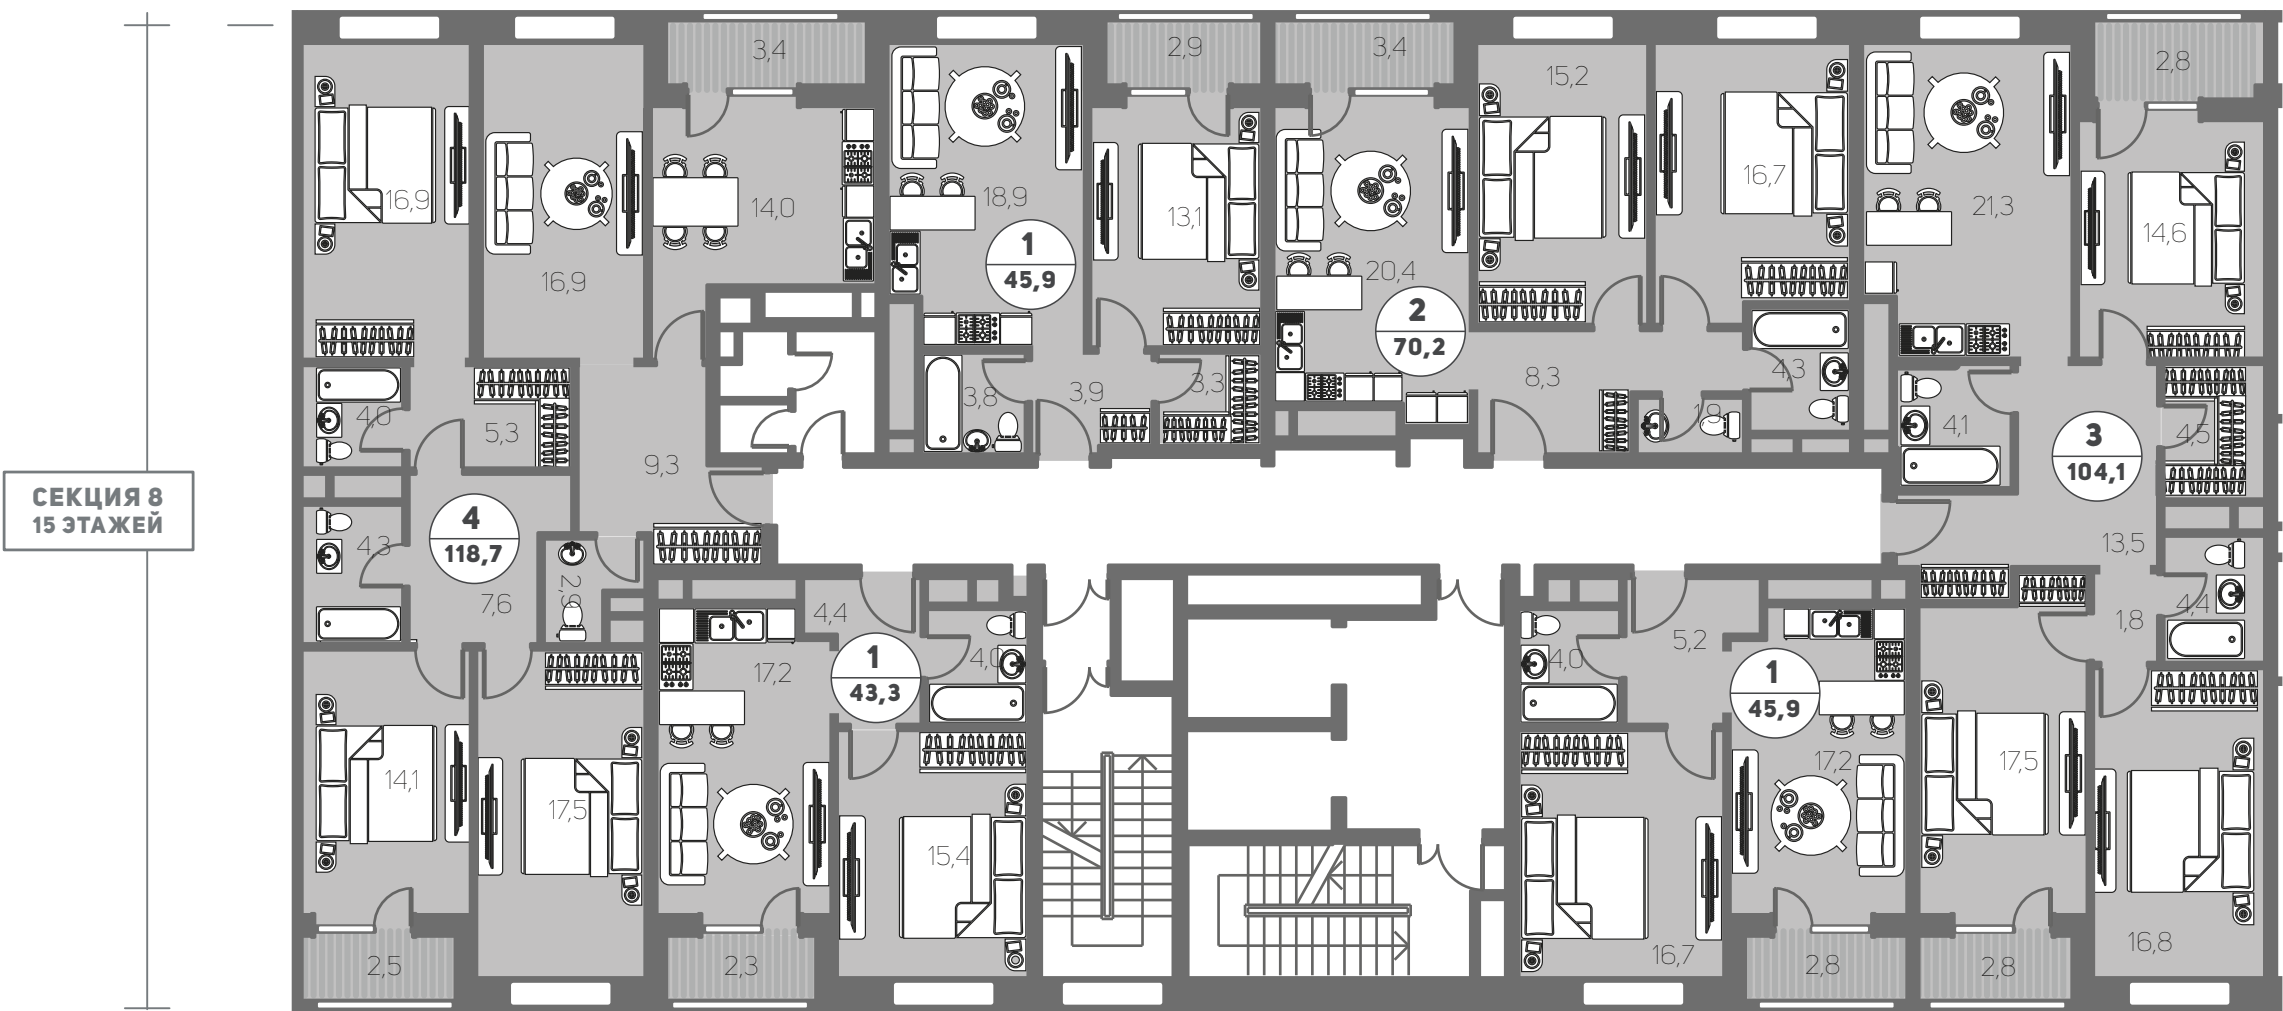

ВИД НА
ММДЦ «МОСКВА-СИТИ»

**ИСКРА
ПАРК**

МОДНЫЕ АПАРТАМЕНТЫ
НА ЛЕНИНГРАДКЕ


HALS

495 **725 5555**

WWW.HALS-DEVELOPMENT.RU

Интеллектуальная
недвижимость



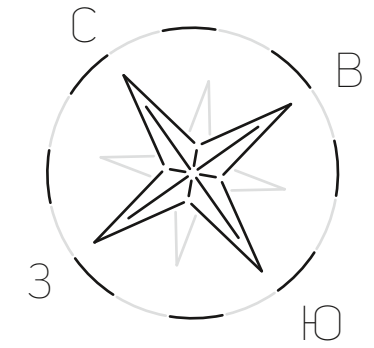

СЕКЦИИ 3, 7

ВИД НА ЛЕНИНГРАДСКИЙ ПРОСПЕКТ
И ПЕТРОВСКИЙ ПАРК



МОДНЫЕ АПАРТАМЕНТЫ НА ЛЕНИНГРАДКЕ

WWW.HALS-DEVELOPMENT.RU



Група ВТБ




АПАРТАМЕНТЫ


СЕКЦИИ 4, 6



ВИД НА ЛЕНИНСКИЙ ПРОСПЕКТ
И ПЕТРОВСКИЙ ПАРК

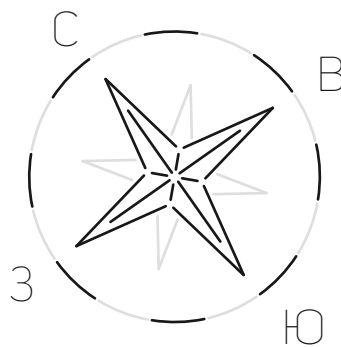


СЕКЦИЯ 4
13 ЭТАЖЕЙ

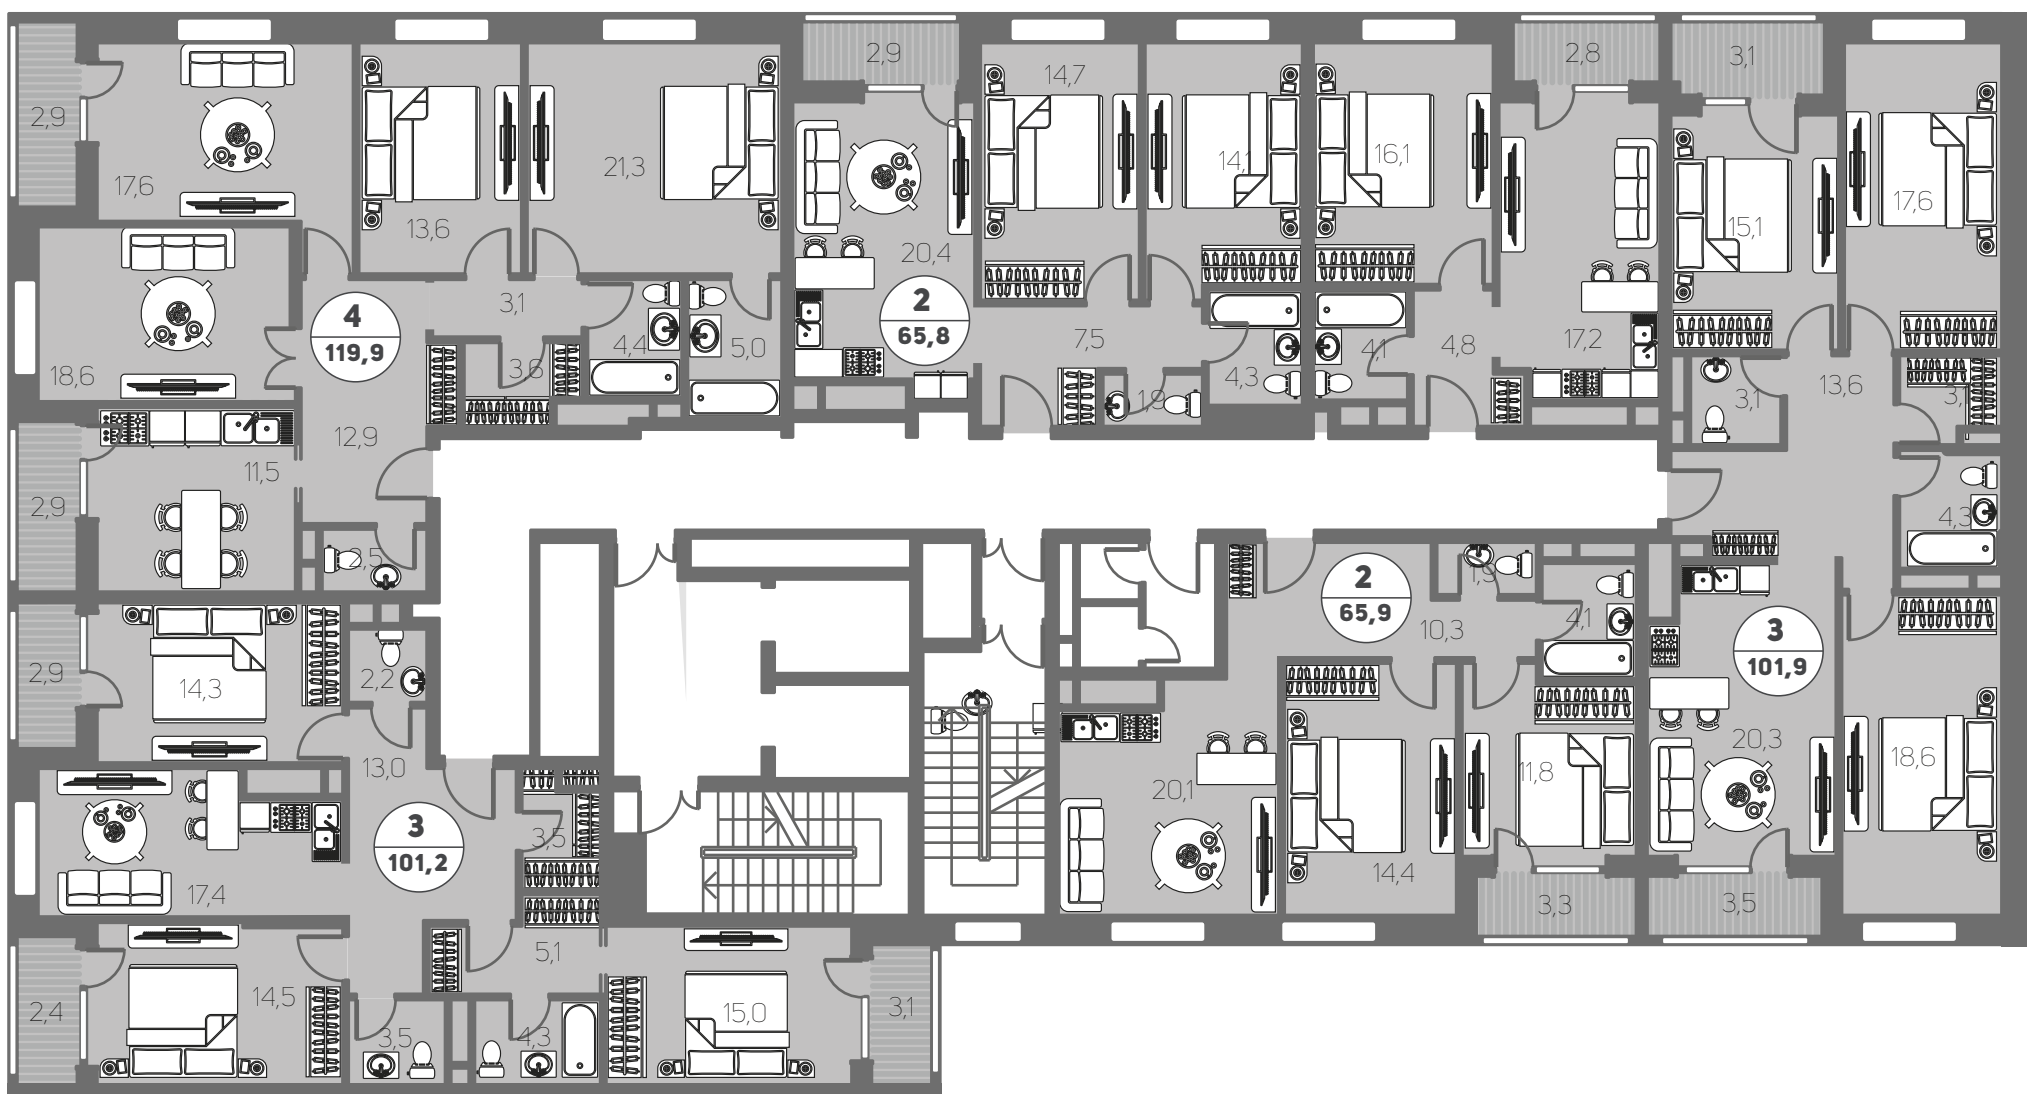

ВИД НА
ПЕТРОВСКИЙ
ДВОРЕЦ
И ХОДЫНСКОЕ
ПОЛЕ

СЕКЦИЯ 6
15 ЭТАЖЕЙ

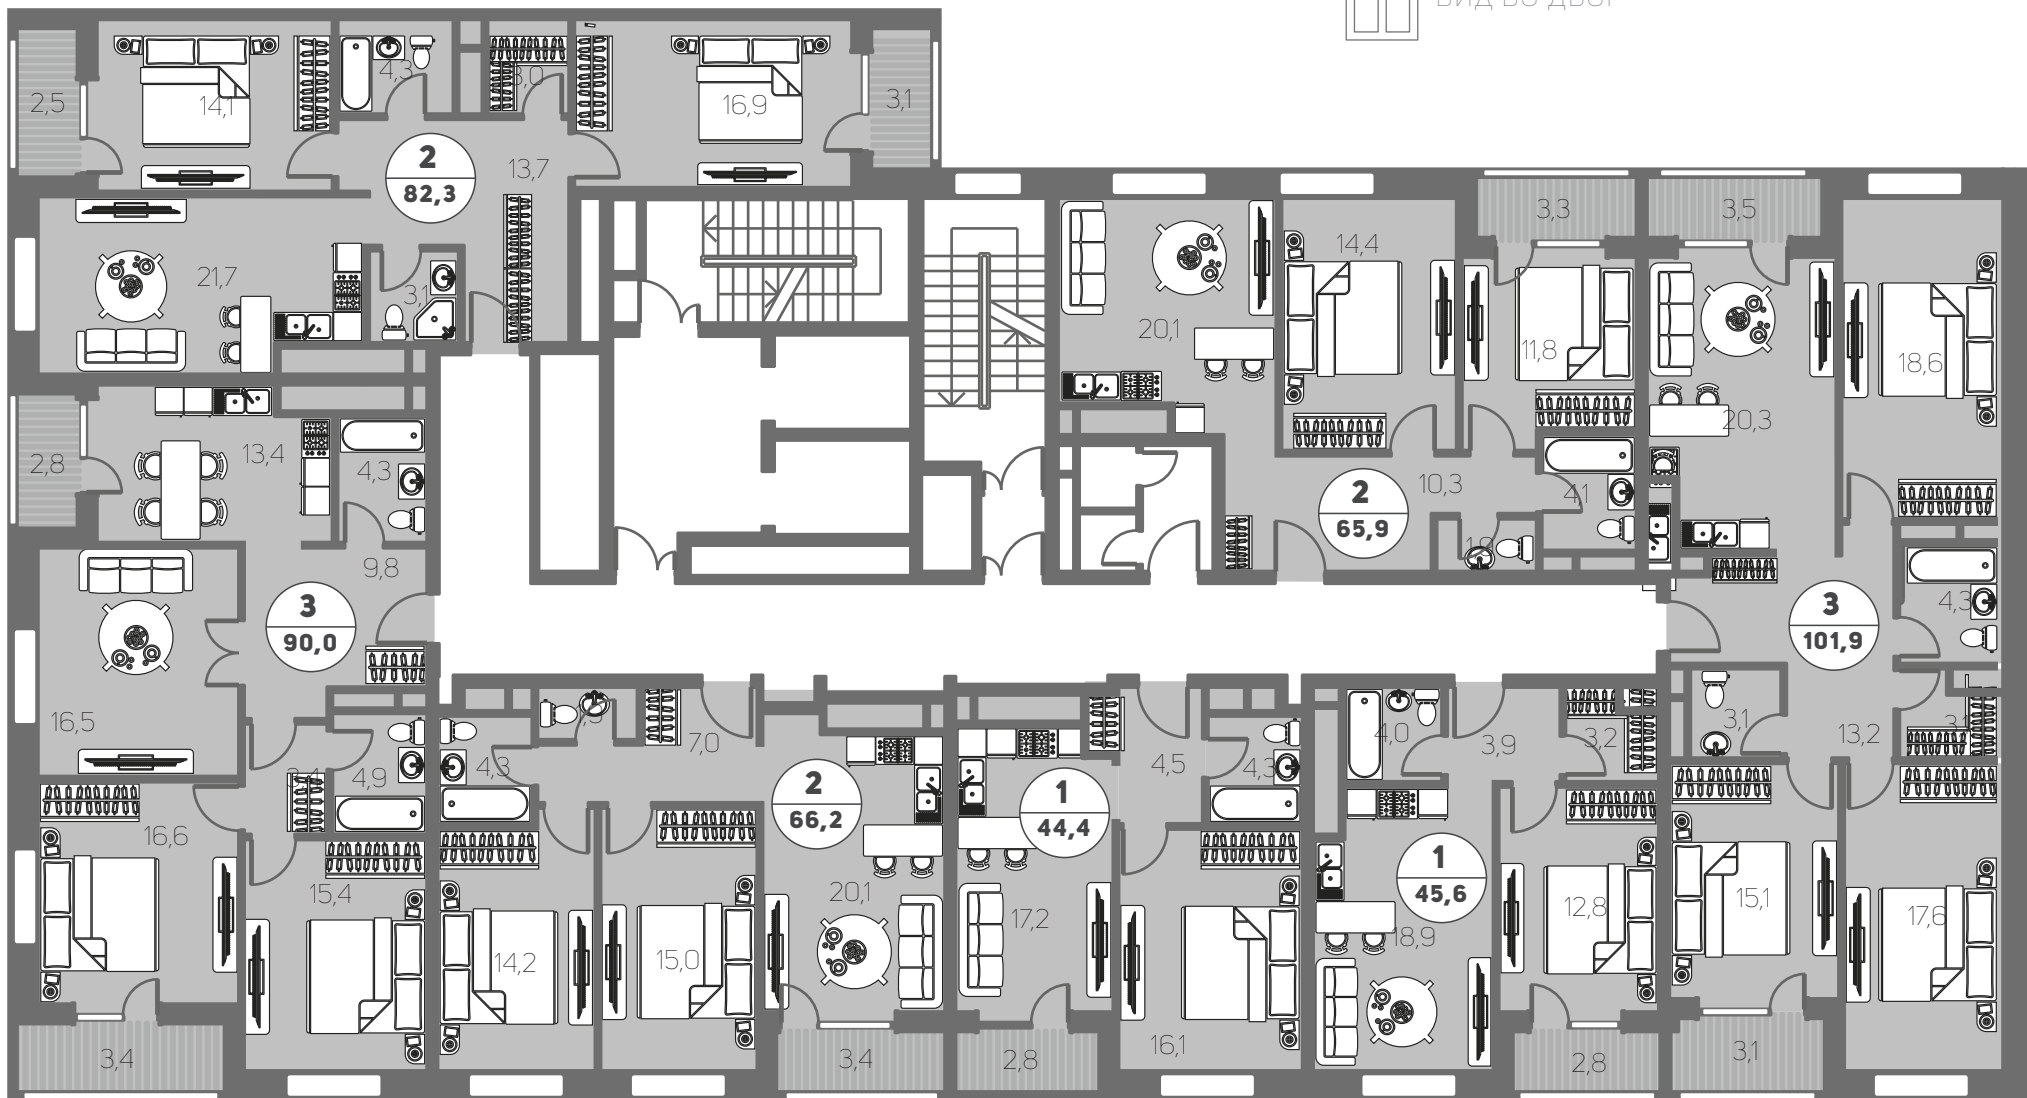

ВИД ВО ДВОР



ВИД НА ММДЦ «МОСКВА-СИТИ»
И ХОДЫНСКОЕ ПОЛЕ

**ИСКРА
ПАРК**

МОДНЫЕ АПАРТАМЕНТЫ
НА ЛЕНИНГРАДКЕ

HALS

495 **725 5555**

WWW.HALS-DEVELOPMENT.RU


Интеллектуальная
недвижимость






АПАРТАМЕНТЫ

СЕКЦИИ 5, 10

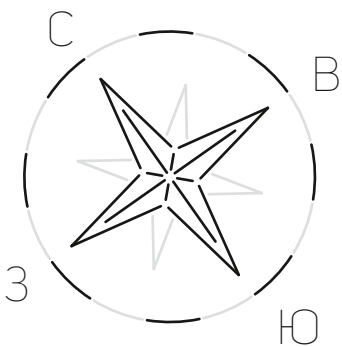


ВИД НА
ПЕТРОВСКИЙ
ПАРК

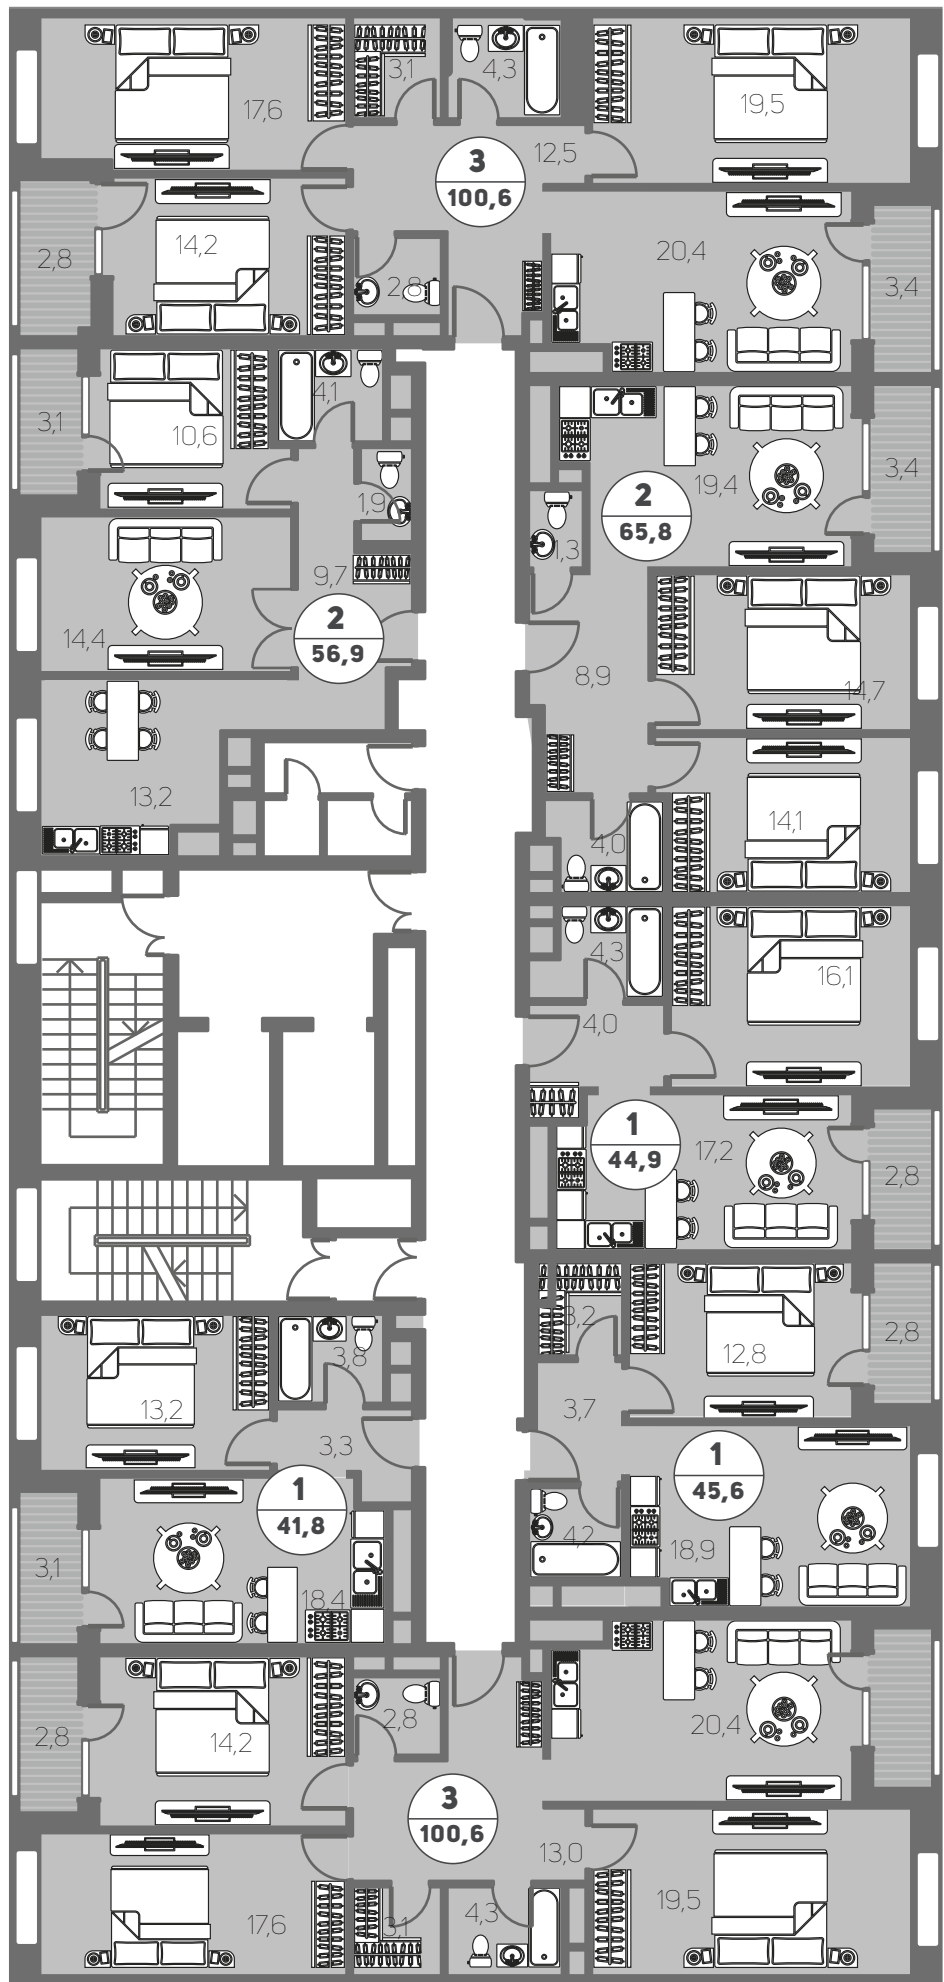

СЕКЦИЯ 5
11 ЭТАЖЕЙ

ВИД
ВО ДВОР

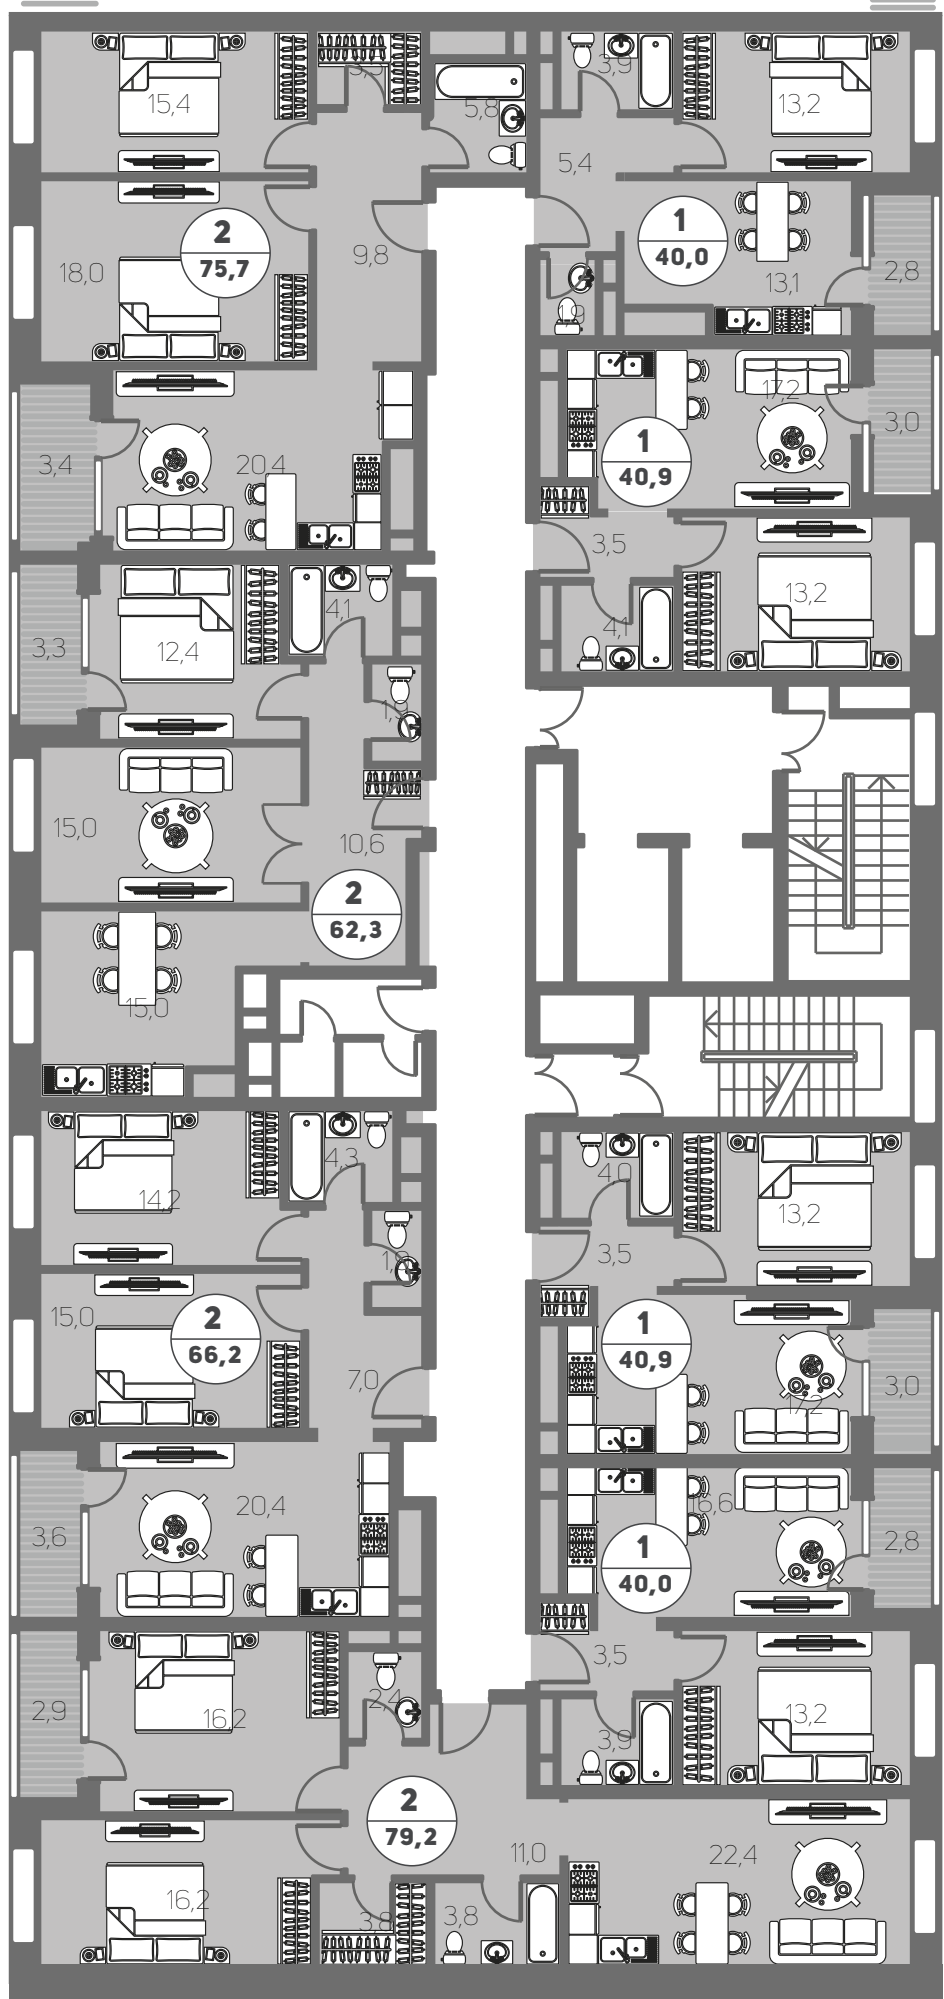

СЕКЦИЯ 10
15 ЭТАЖЕЙ

ВИД НА
ЦЕНТР
ГОРОДА

**ИСКРА
ПАРК**

МОДНЫЕ АПАРТАМЕНТЫ
НА ЛЕНИНГРАДКЕ

HALS

495 **725 5555**

WWW.HALS-DEVELOPMENT.RU

Интеллектуальная
недвижимость




4	3	2	1
5			10
6	7	8	9


ИНФРАСТРУКТУРА

ПЕРВЫЙ ЭТАЖ

КОММЕРЧЕСКИЕ ПОМЕЩЕНИЯ

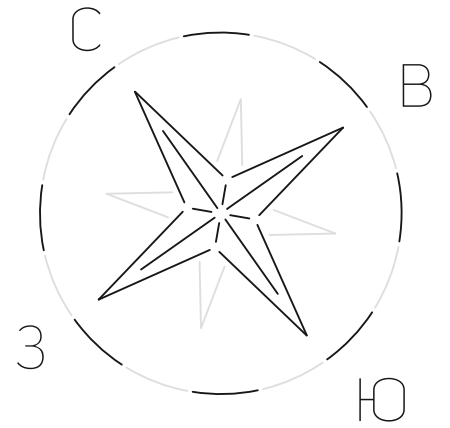

ВЪЕЗД/ВЫЕЗД
В ПАРКИНГ

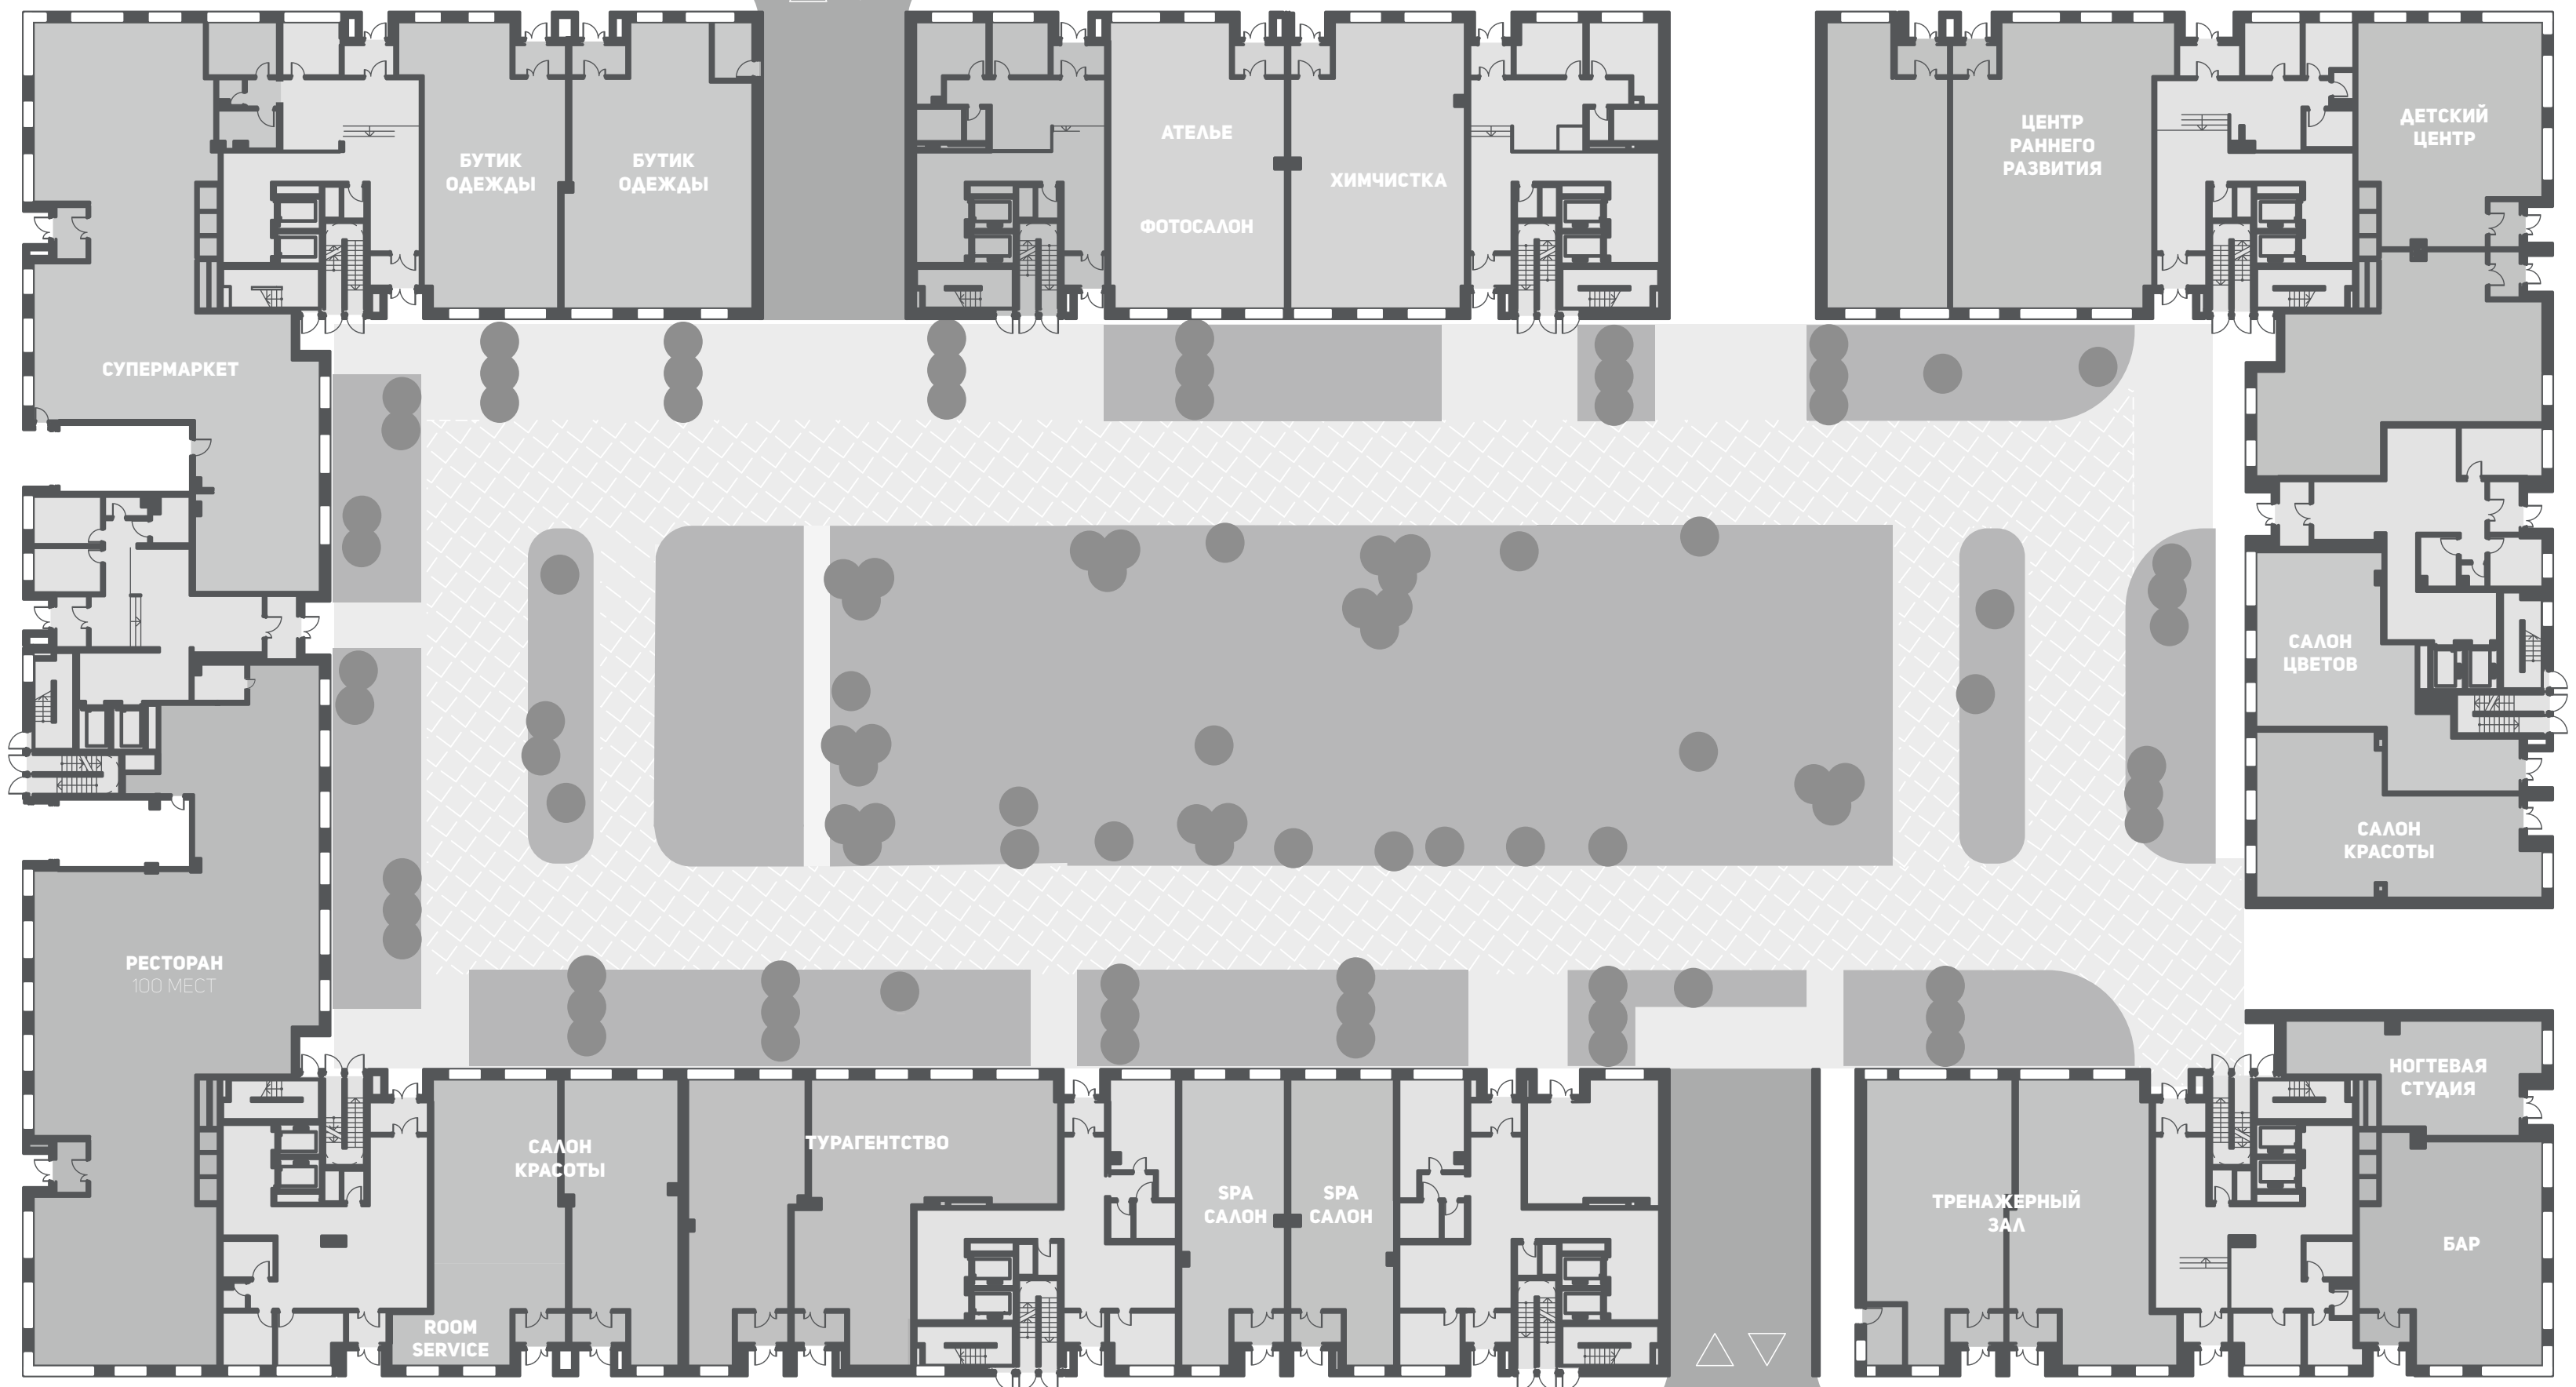

ВЪЕЗД/ВЫЕЗД
В ПАРКИНГ

УЛИЦА АВИАКОНСТРУКТОРА СУХОГО

ХОДЫНСКОЕ ПОЛЕ