

МОДНЫЕ
АПАРТАМЕНТЫ
НА ЛЕНИНГРАДКЕ

ИСКРА ПАРК

www.iskra-park.ru


НОВЫЙ.
МОДНЫЙ.
НА ДИНАМО

ГАС
Интеллектуальная недвижимость

ТРЕХКОМНАТНЫЕ
АПАРТАМЕНТЫ



ТРЕХКОМНАТНЫЕ АПАРТАМЕНТЫ

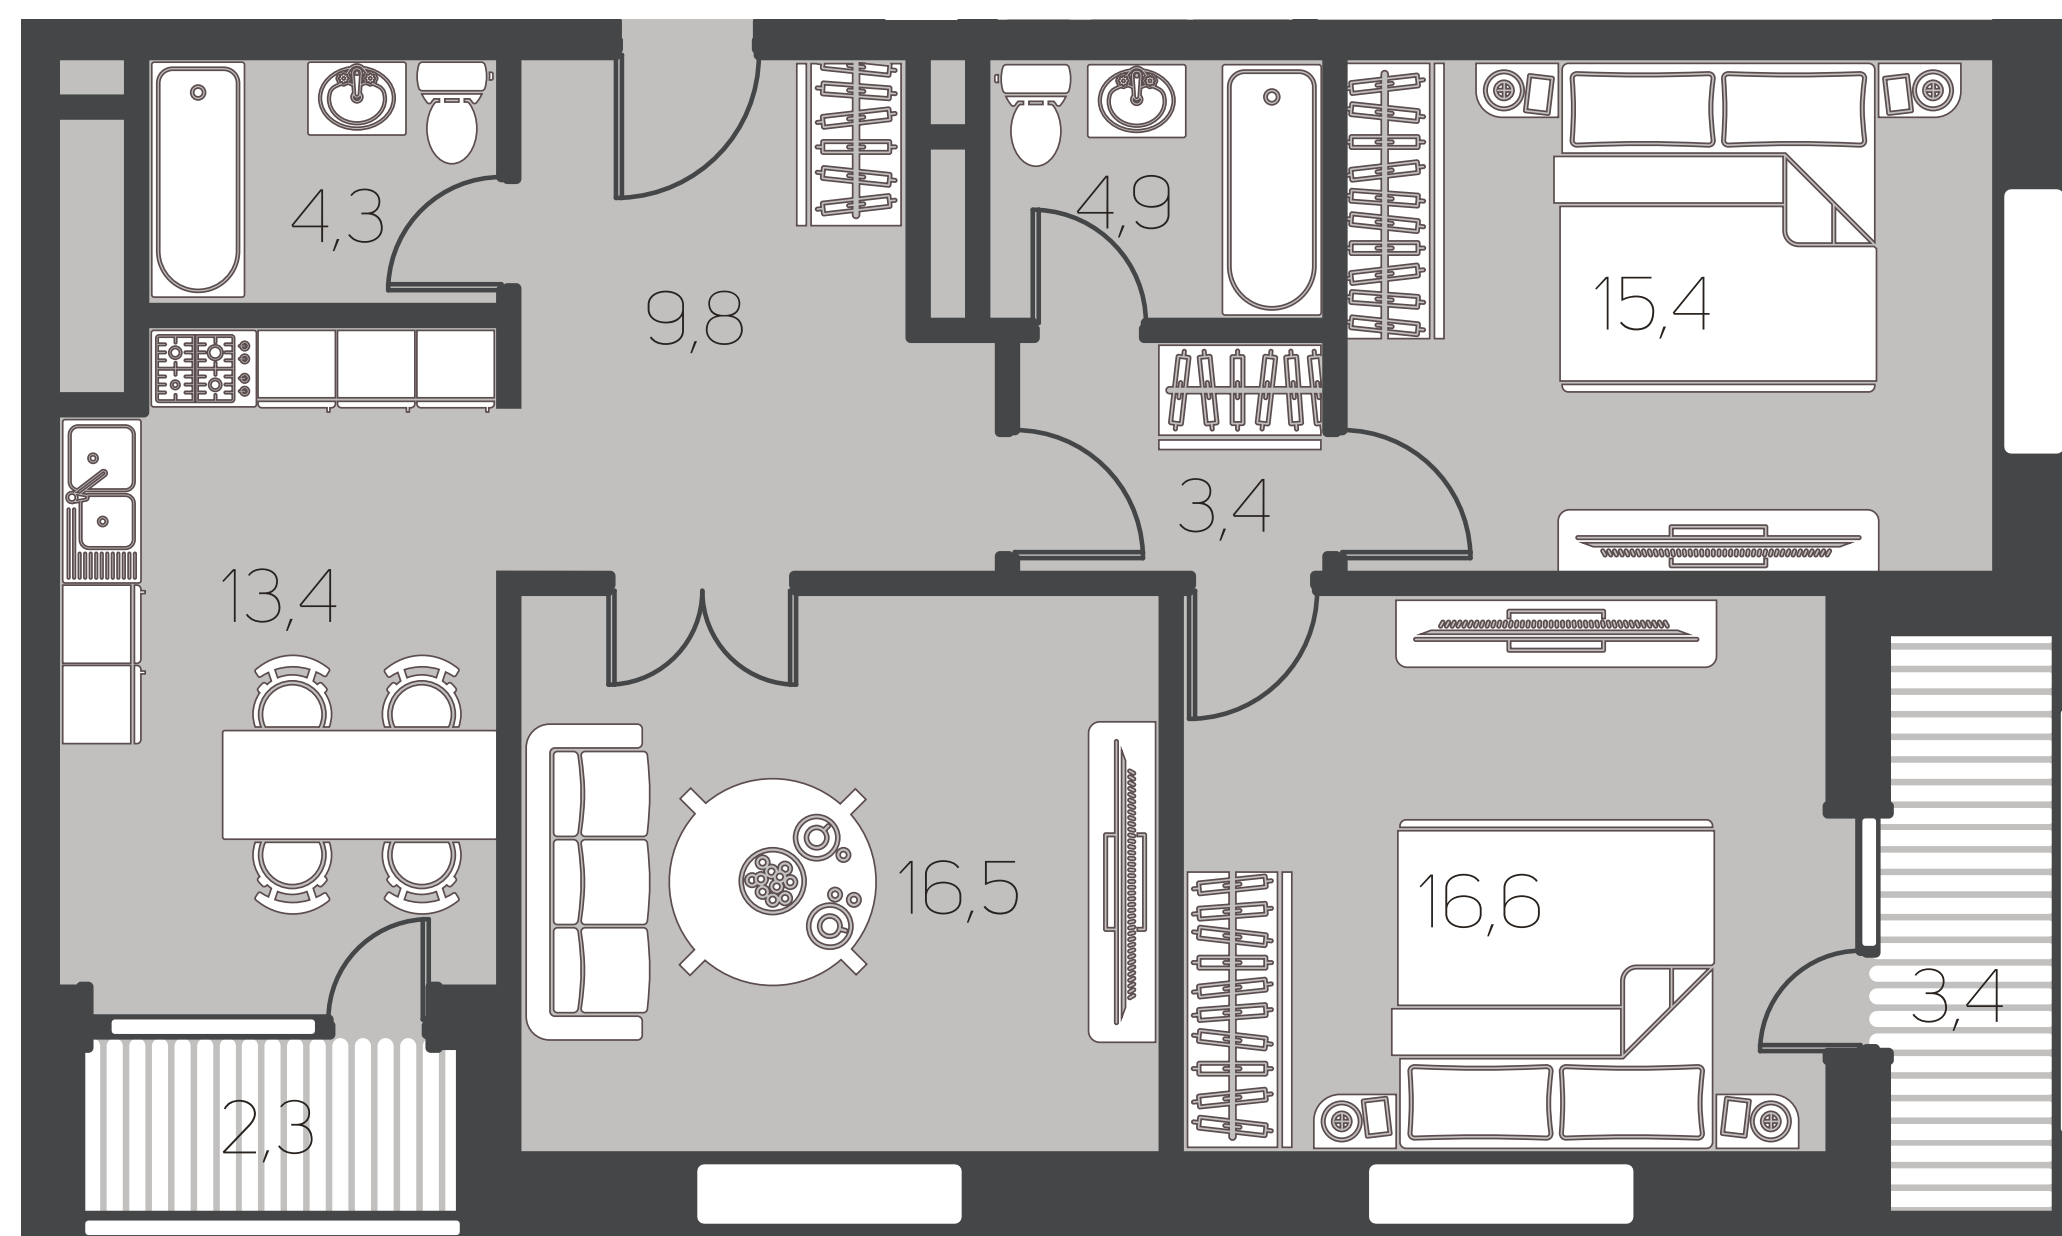


ПЛОЩАДЬ:
90,0 КВ. М
СЕКЦИЯ: **1**
ЭТАЖ: **2-11**

ТРЕХКОМНАТНЫЕ АПАРТАМЕНТЫ




ПЛОЩАДЬ:
103,9 КВ. М
СЕКЦИЯ: **2**
ЭТАЖ: **2-9**

ТРЕХКОМНАТНЫЕ АПАРТАМЕНТЫ

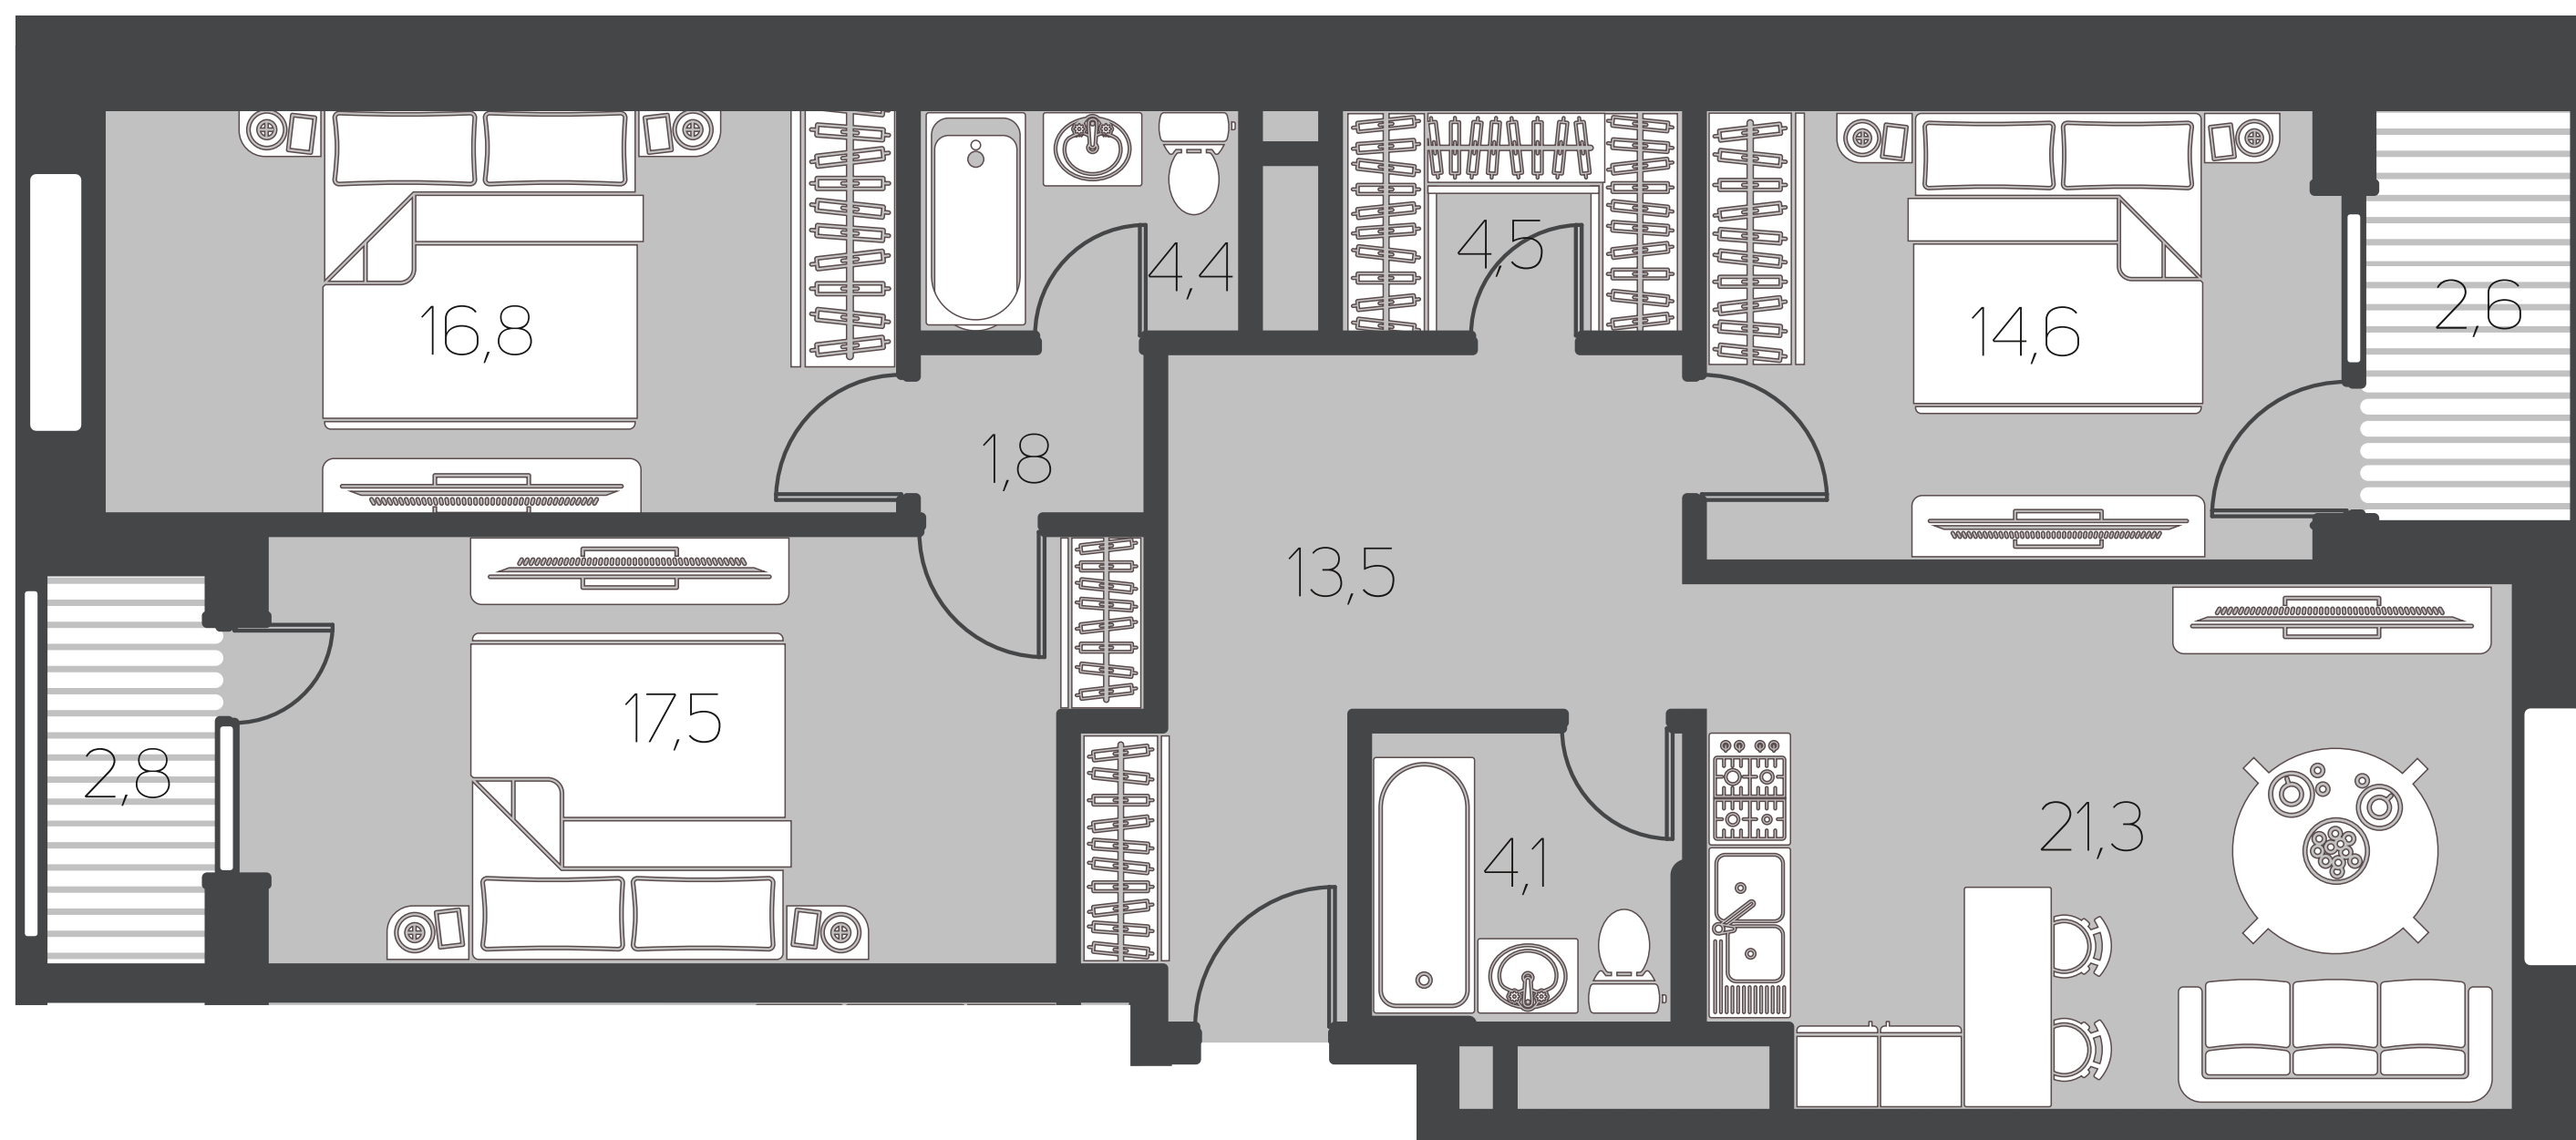


ПЛОЩАДЬ:
103,9 КВ. М
СЕКЦИЯ: **3**
ЭТАЖ: **2-11**

ТРЕХКОМНАТНЫЕ АПАРТАМЕНТЫ

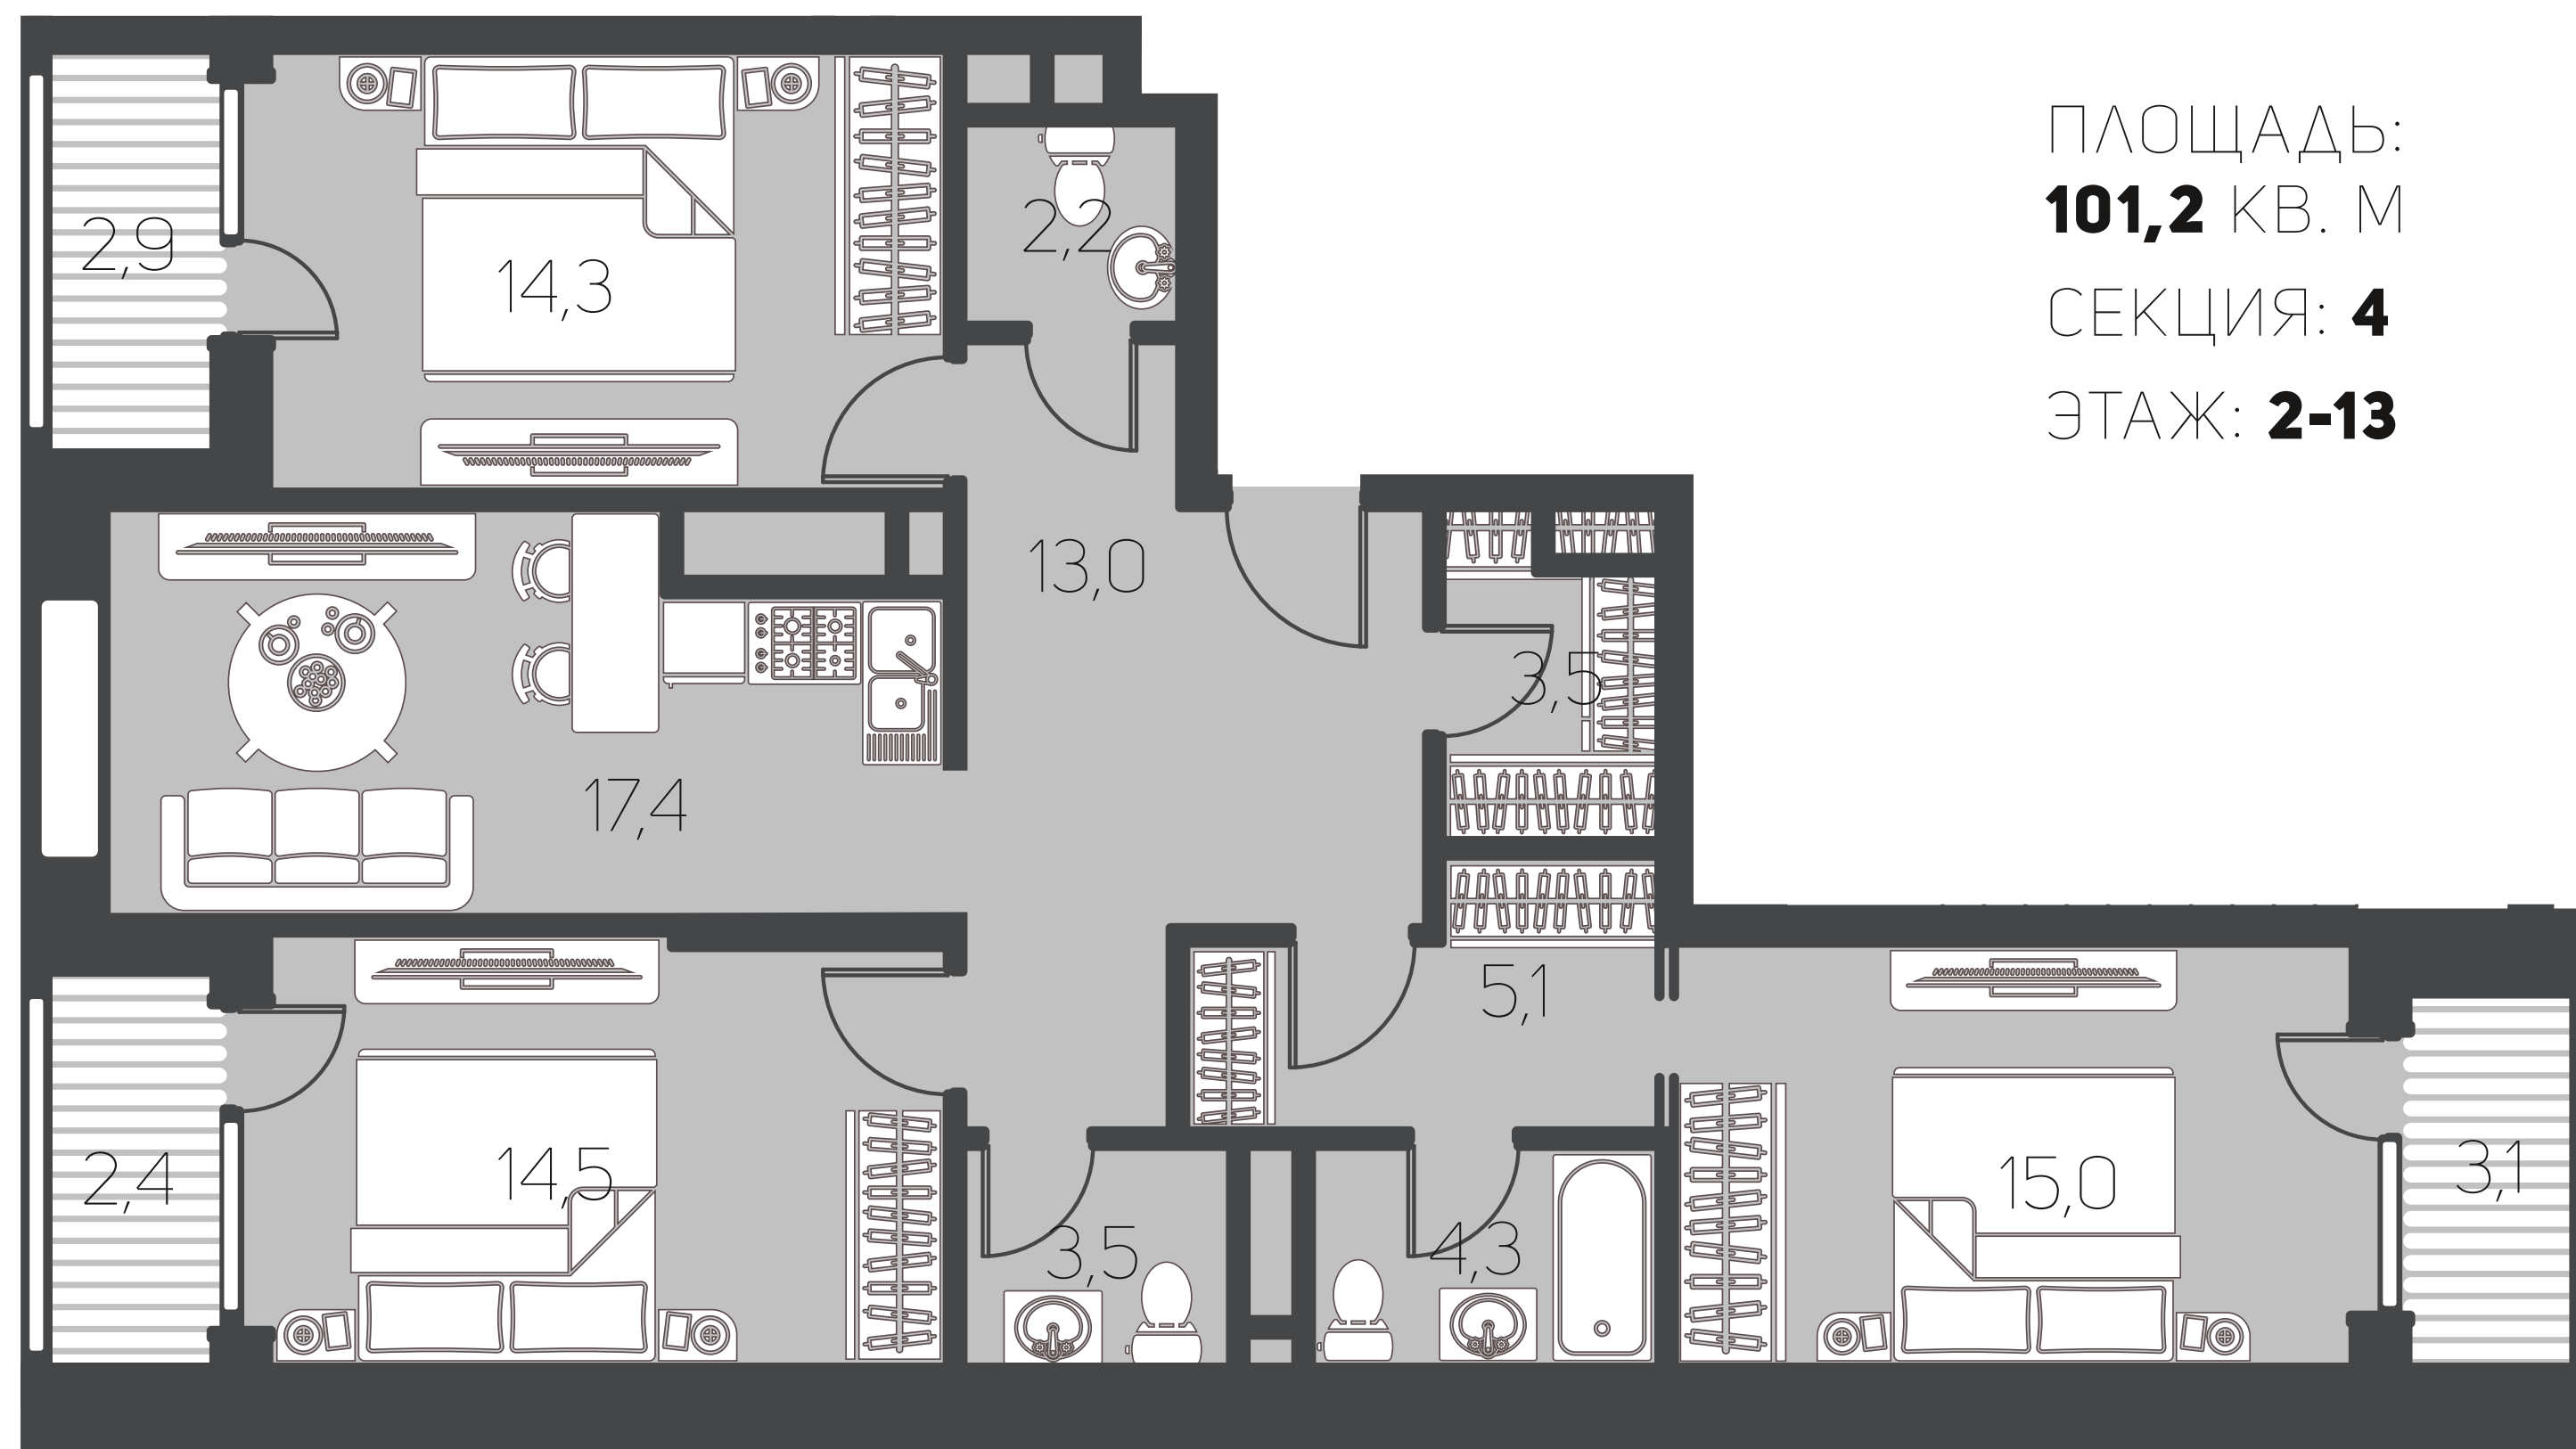


ПЛОЩАДЬ:
101,2 КВ. М
СЕКЦИЯ: **4**
ЭТАЖ: **2-13**

ТРЕХКОМНАТНЫЕ АПАРТАМЕНТЫ

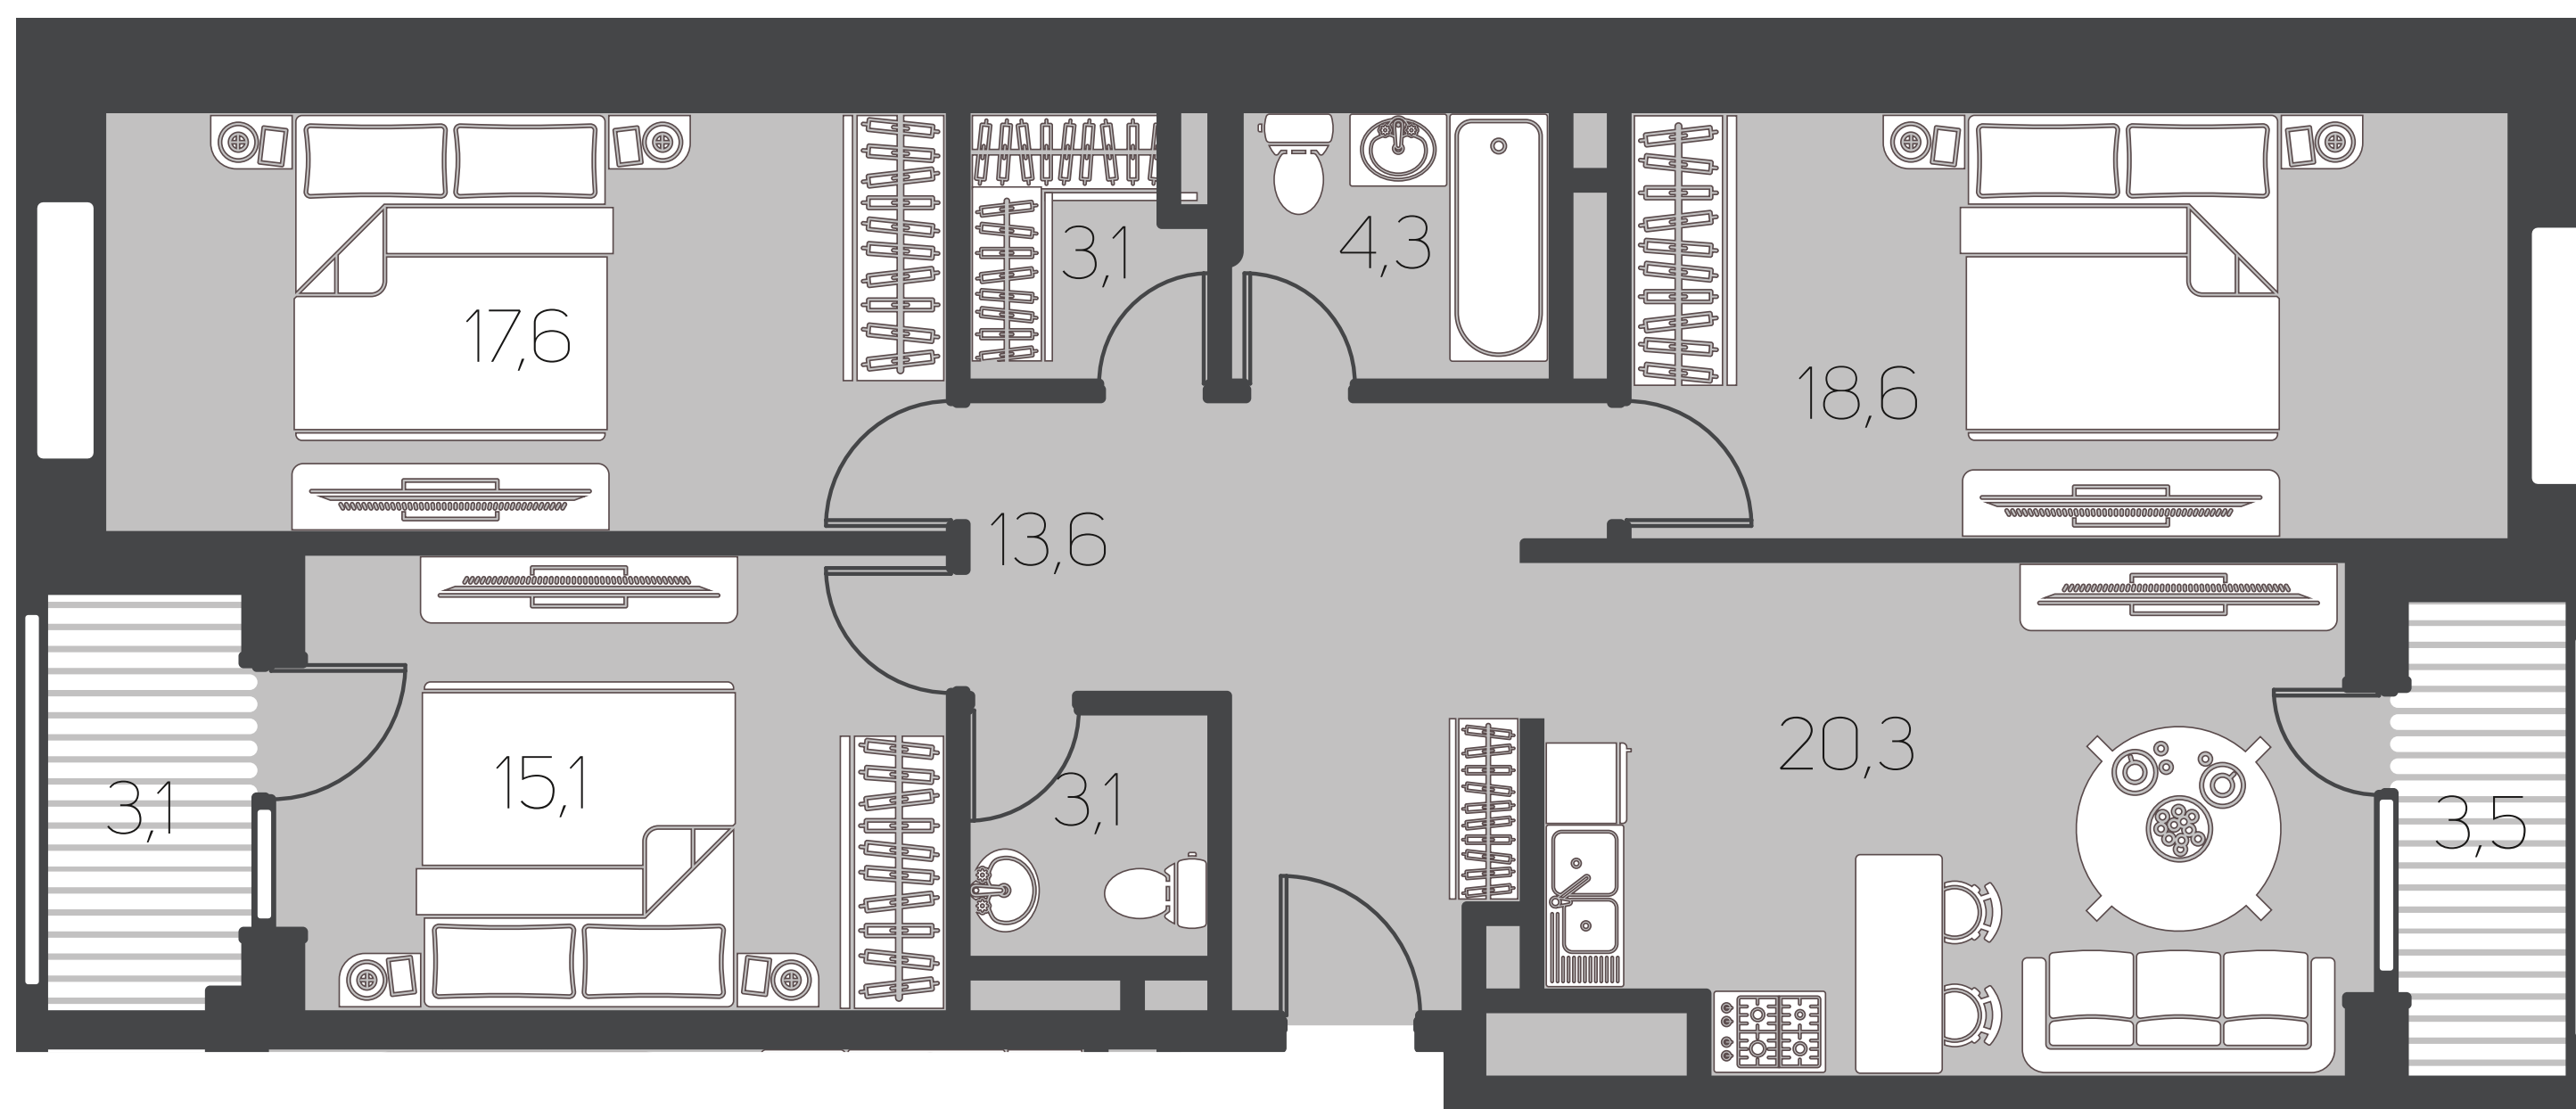

ПЛОЩАДЬ:
101,9 КВ. М
СЕКЦИЯ: **4**
ЭТАЖ: **2-13**

ТРЕХКОМНАТНЫЕ АПАРТАМЕНТЫ

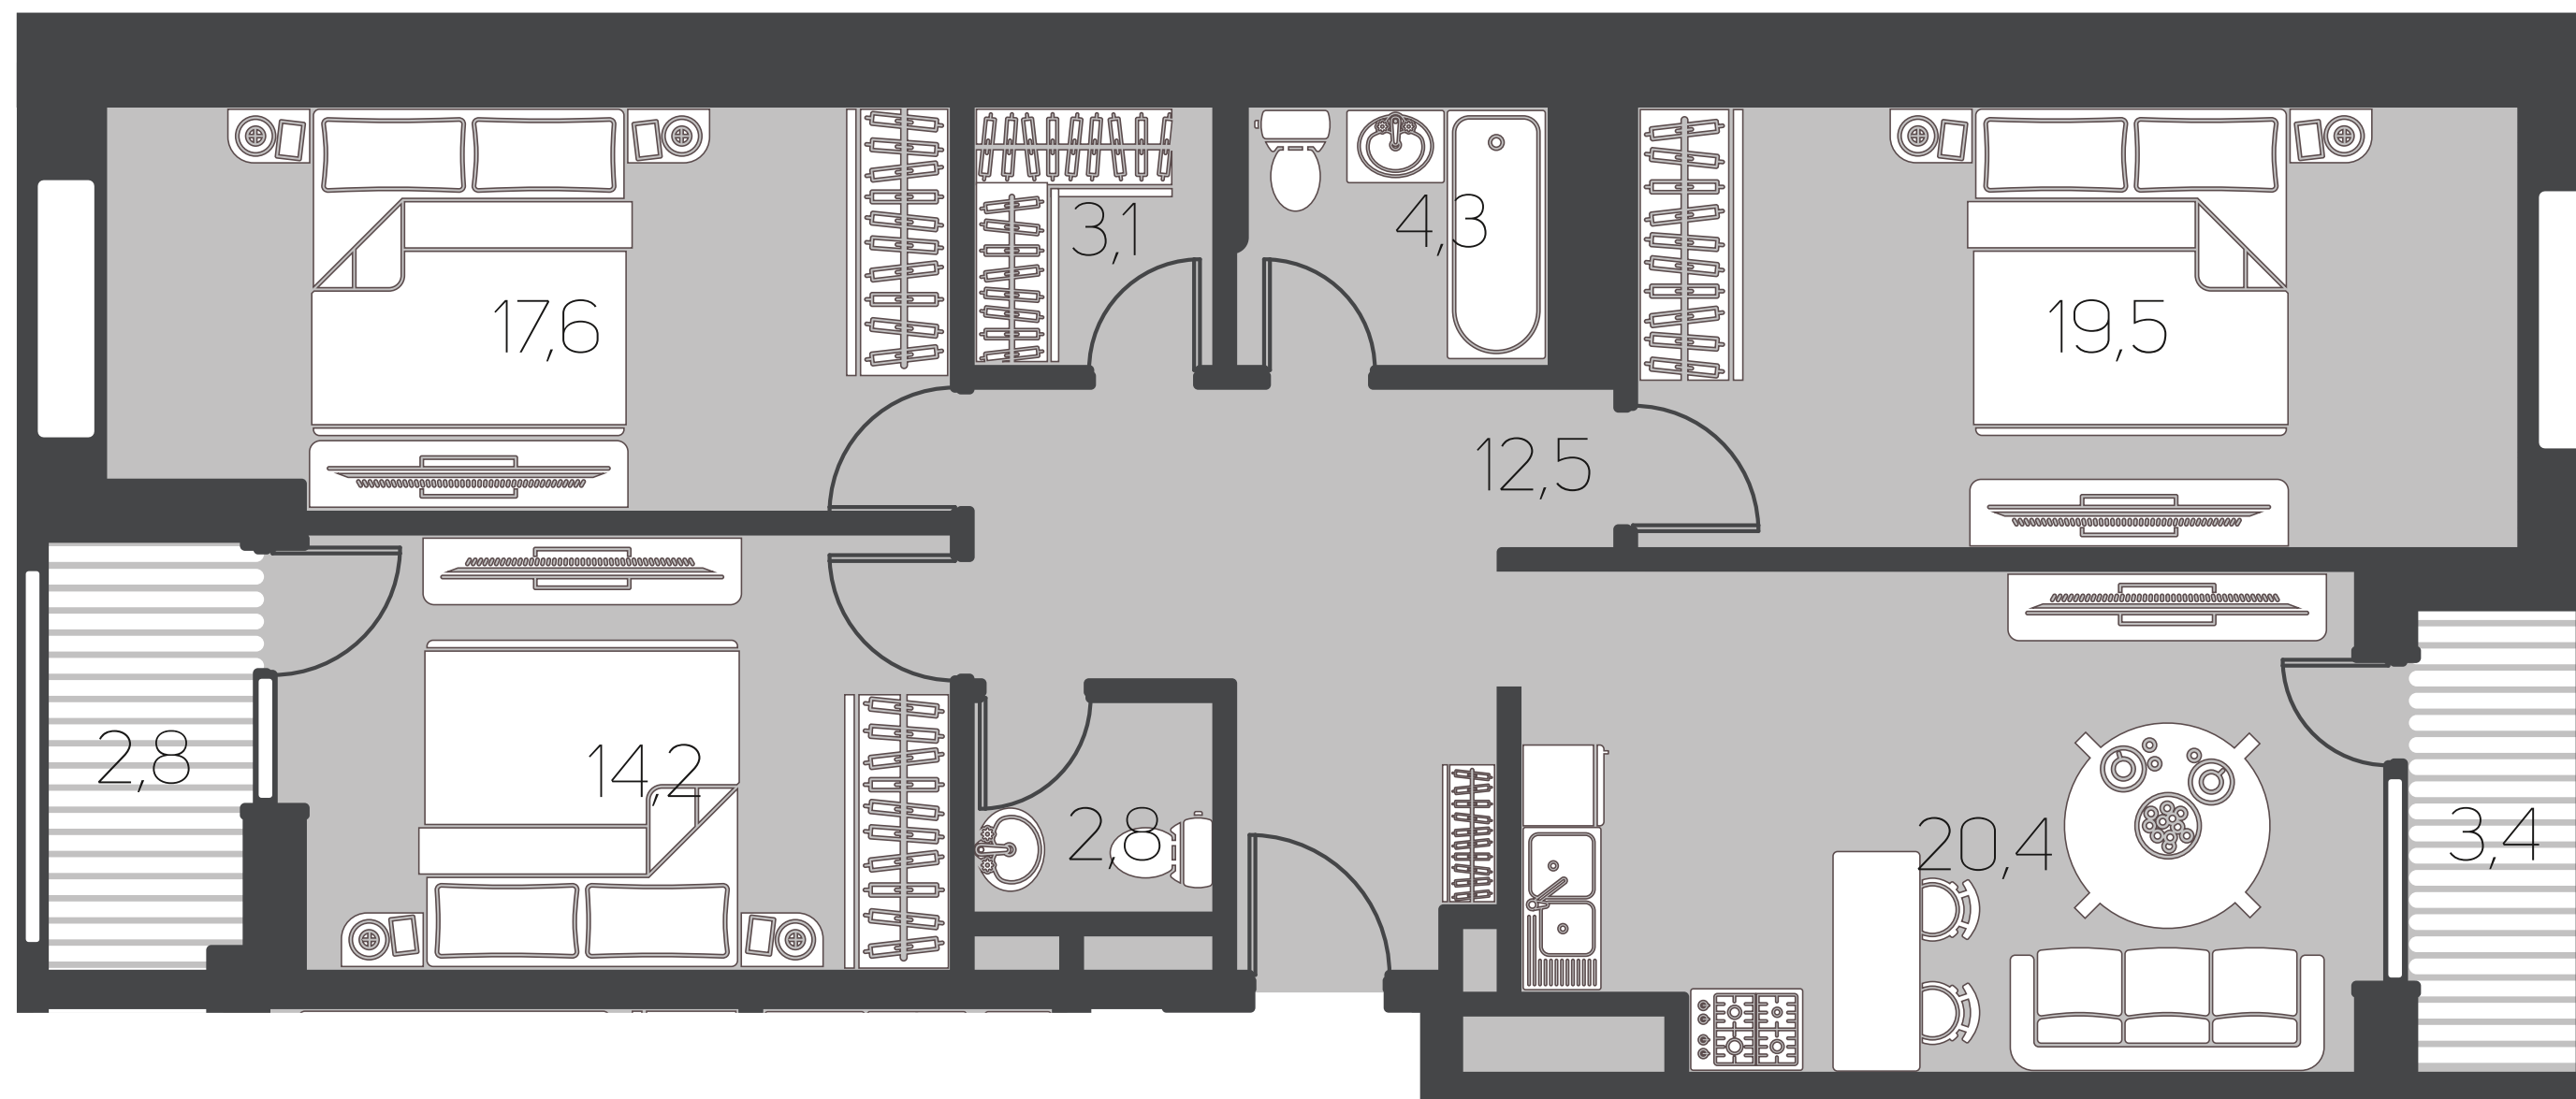


ПЛОЩАДЬ:
100,6 КВ. М

СЕКЦИЯ: **5**

ЭТАЖ: **2-11**

ТРЕХКОМНАТНЫЕ АПАРТАМЕНТЫ

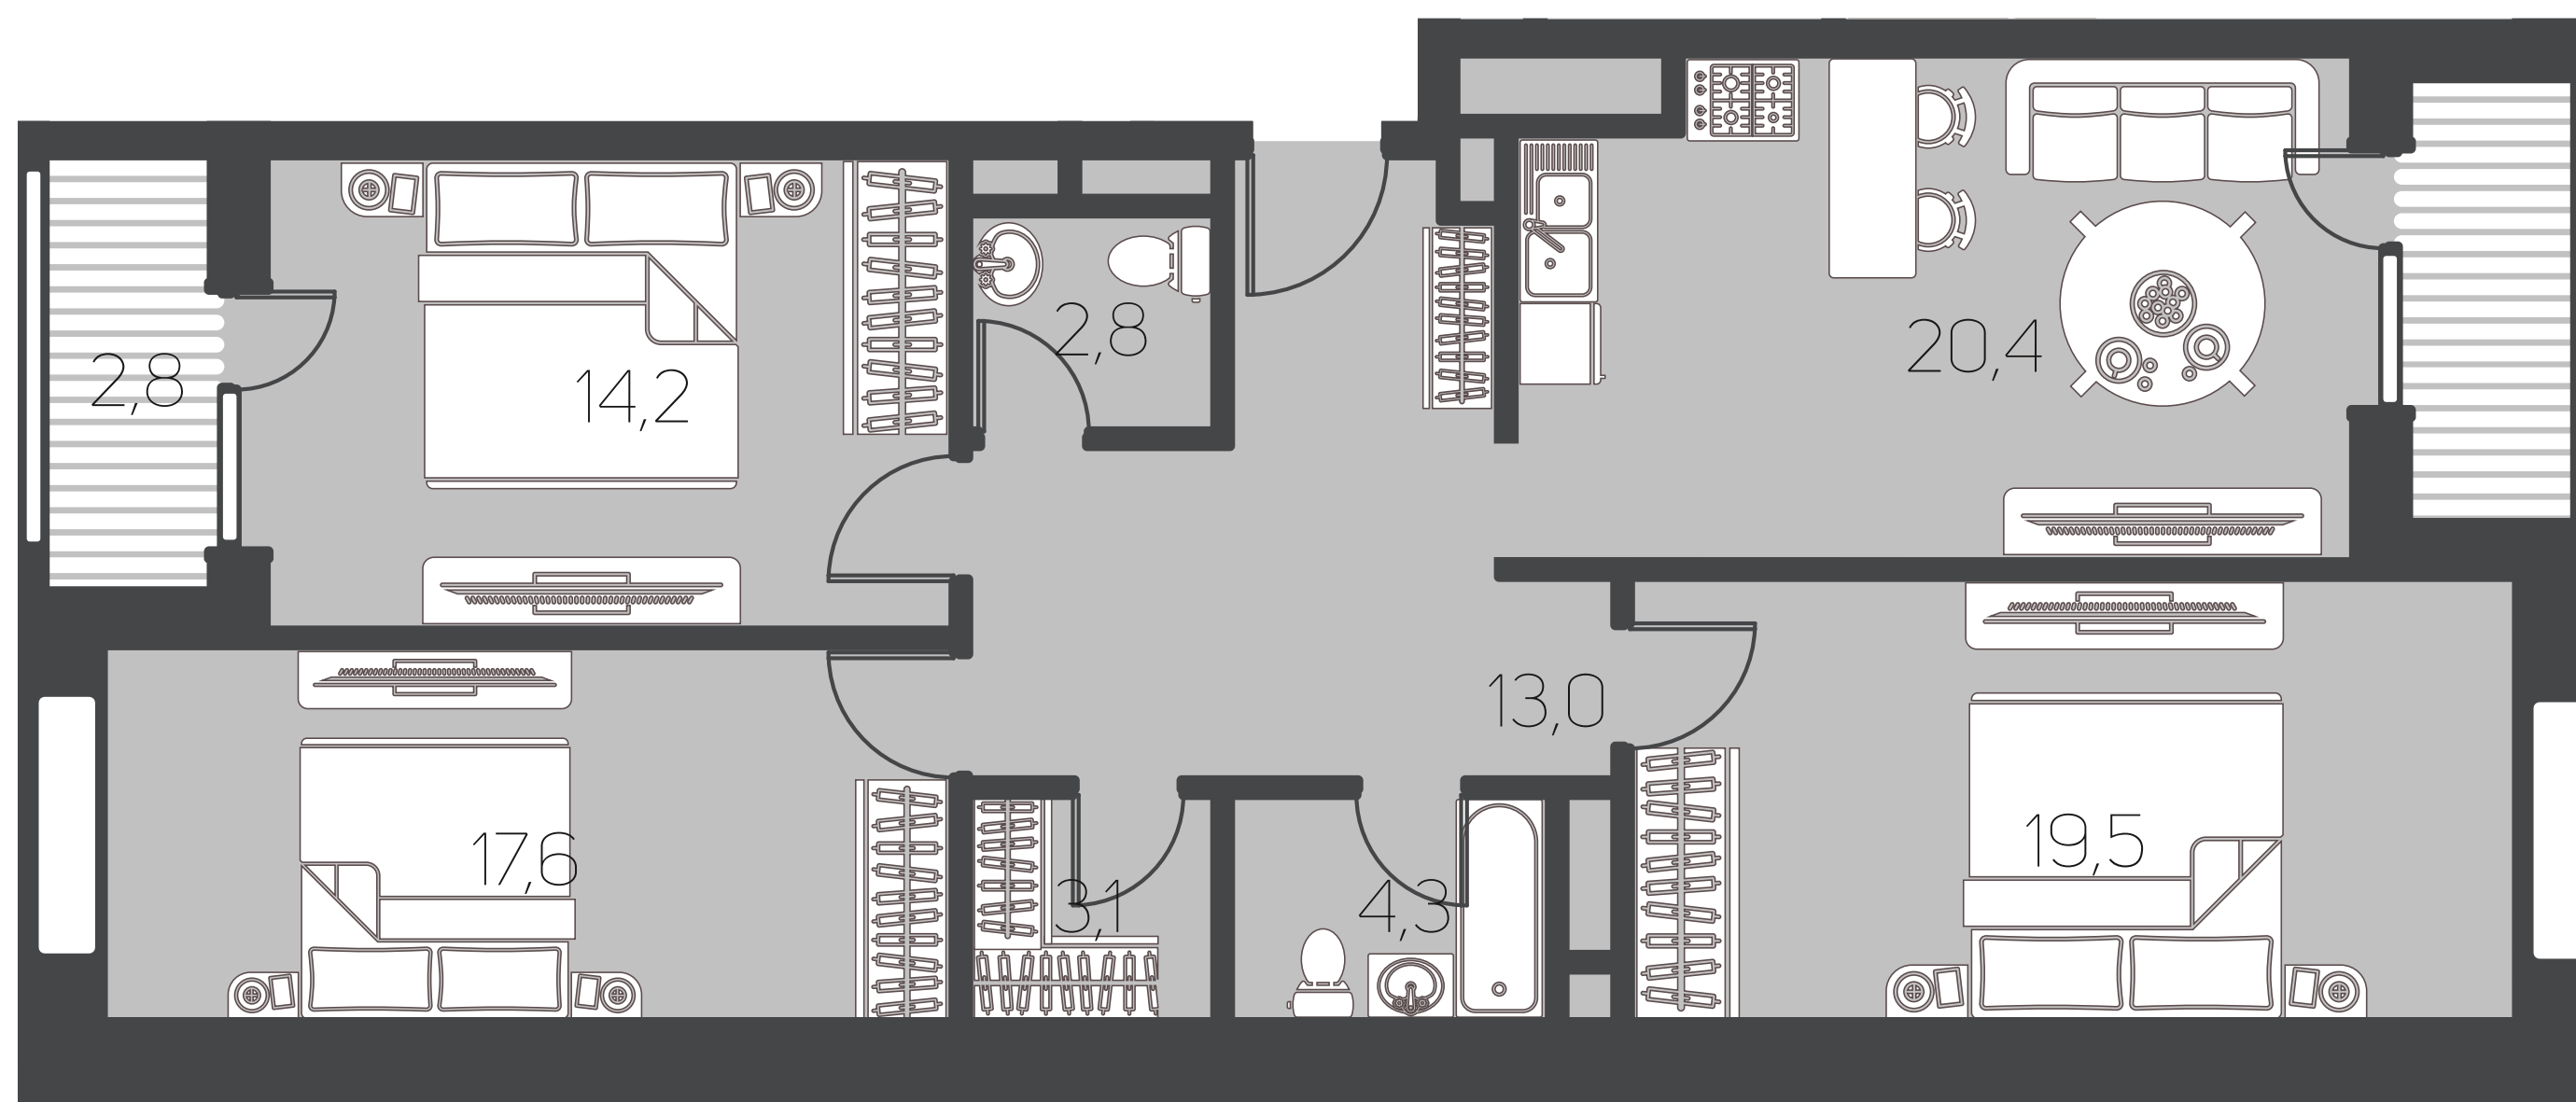


ПЛОЩАДЬ:
100,6 КВ. М

СЕКЦИЯ: **5**

ЭТАЖ: **2-11**

ТРЕХКОМНАТНЫЕ АПАРТАМЕНТЫ

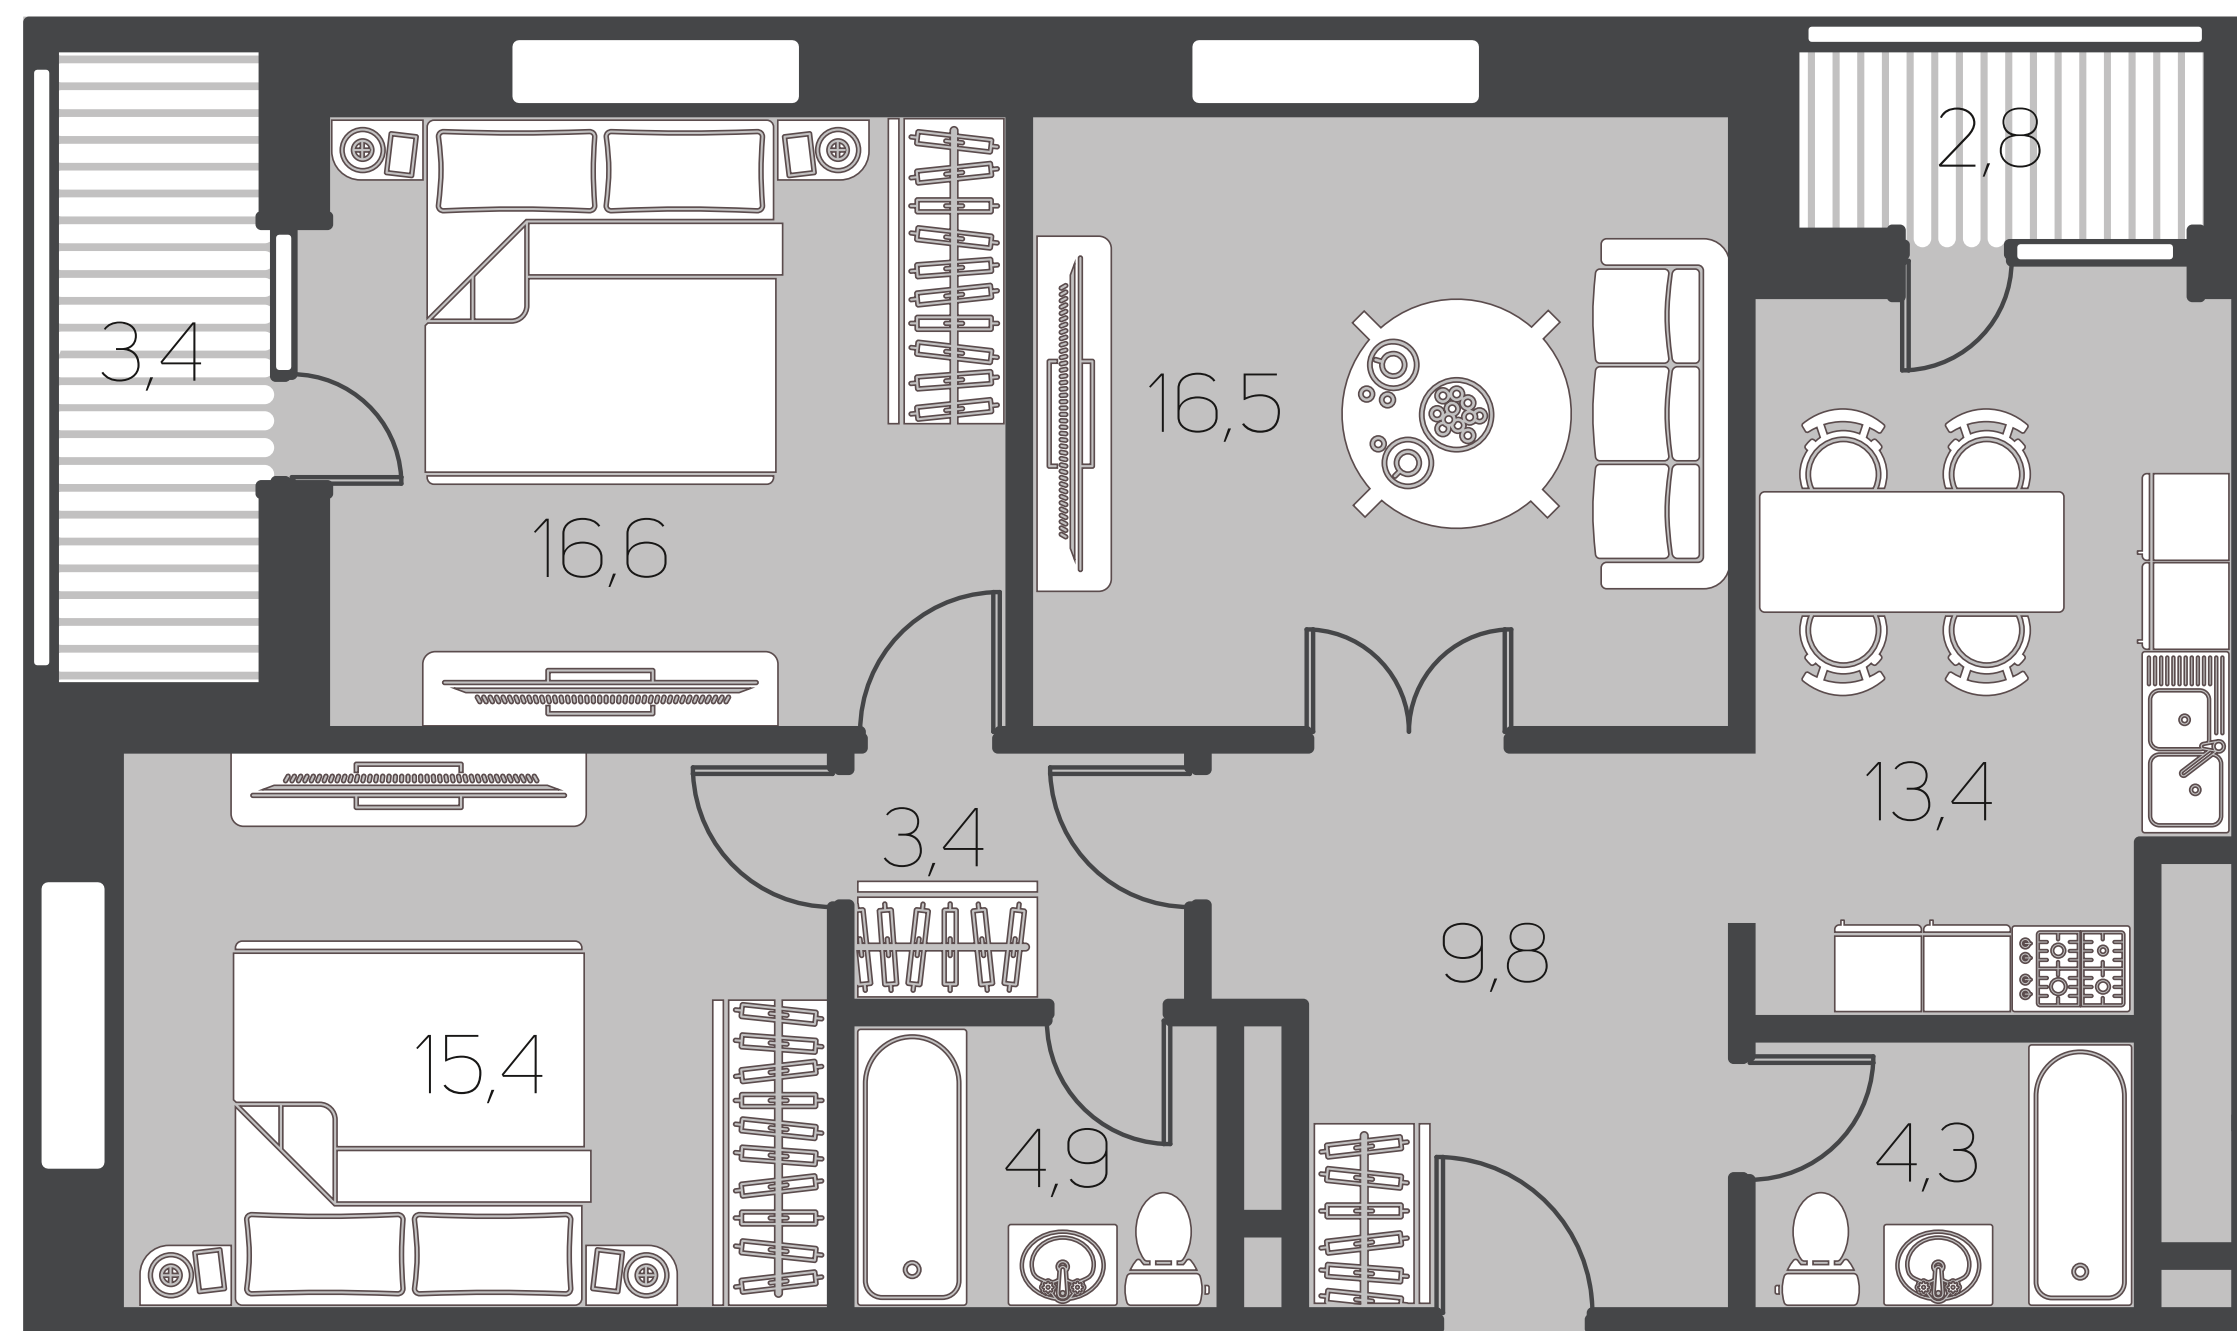


ПЛОЩАДЬ:

90,0 КВ. М

СЕКЦИЯ: **6**


ЭТАЖ: **2-15**

ТРЕХКОМНАТНЫЕ АПАРТАМЕНТЫ

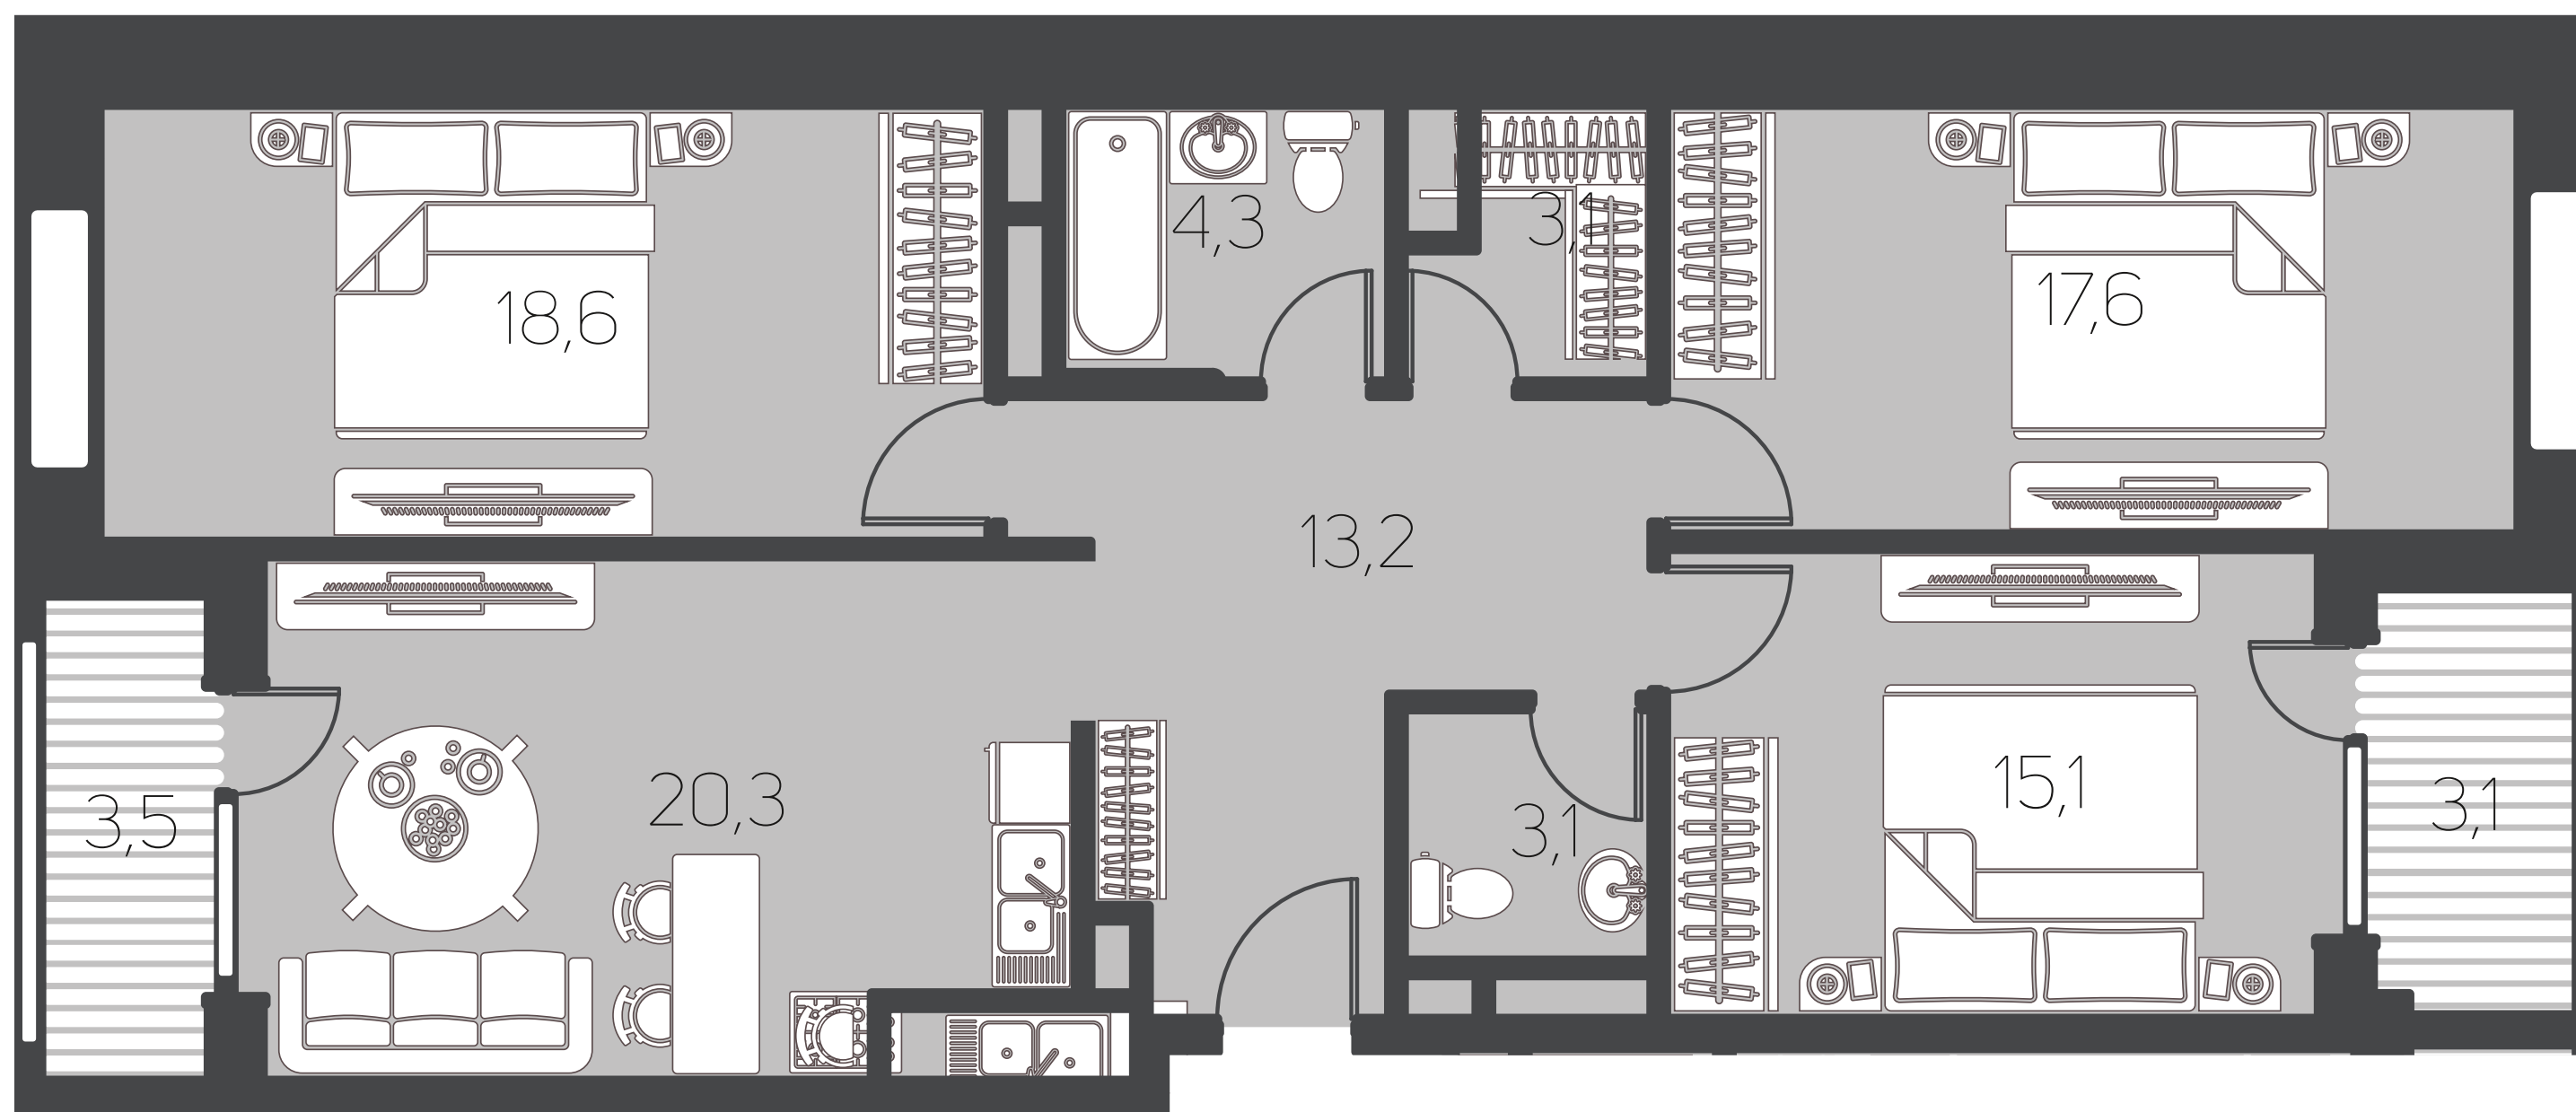


ПЛОЩАДЬ:
101,9 КВ. М
СЕКЦИЯ: **6**
ЭТАЖ: **2-15**

ТРЕХКОМНАТНЫЕ АПАРТАМЕНТЫ

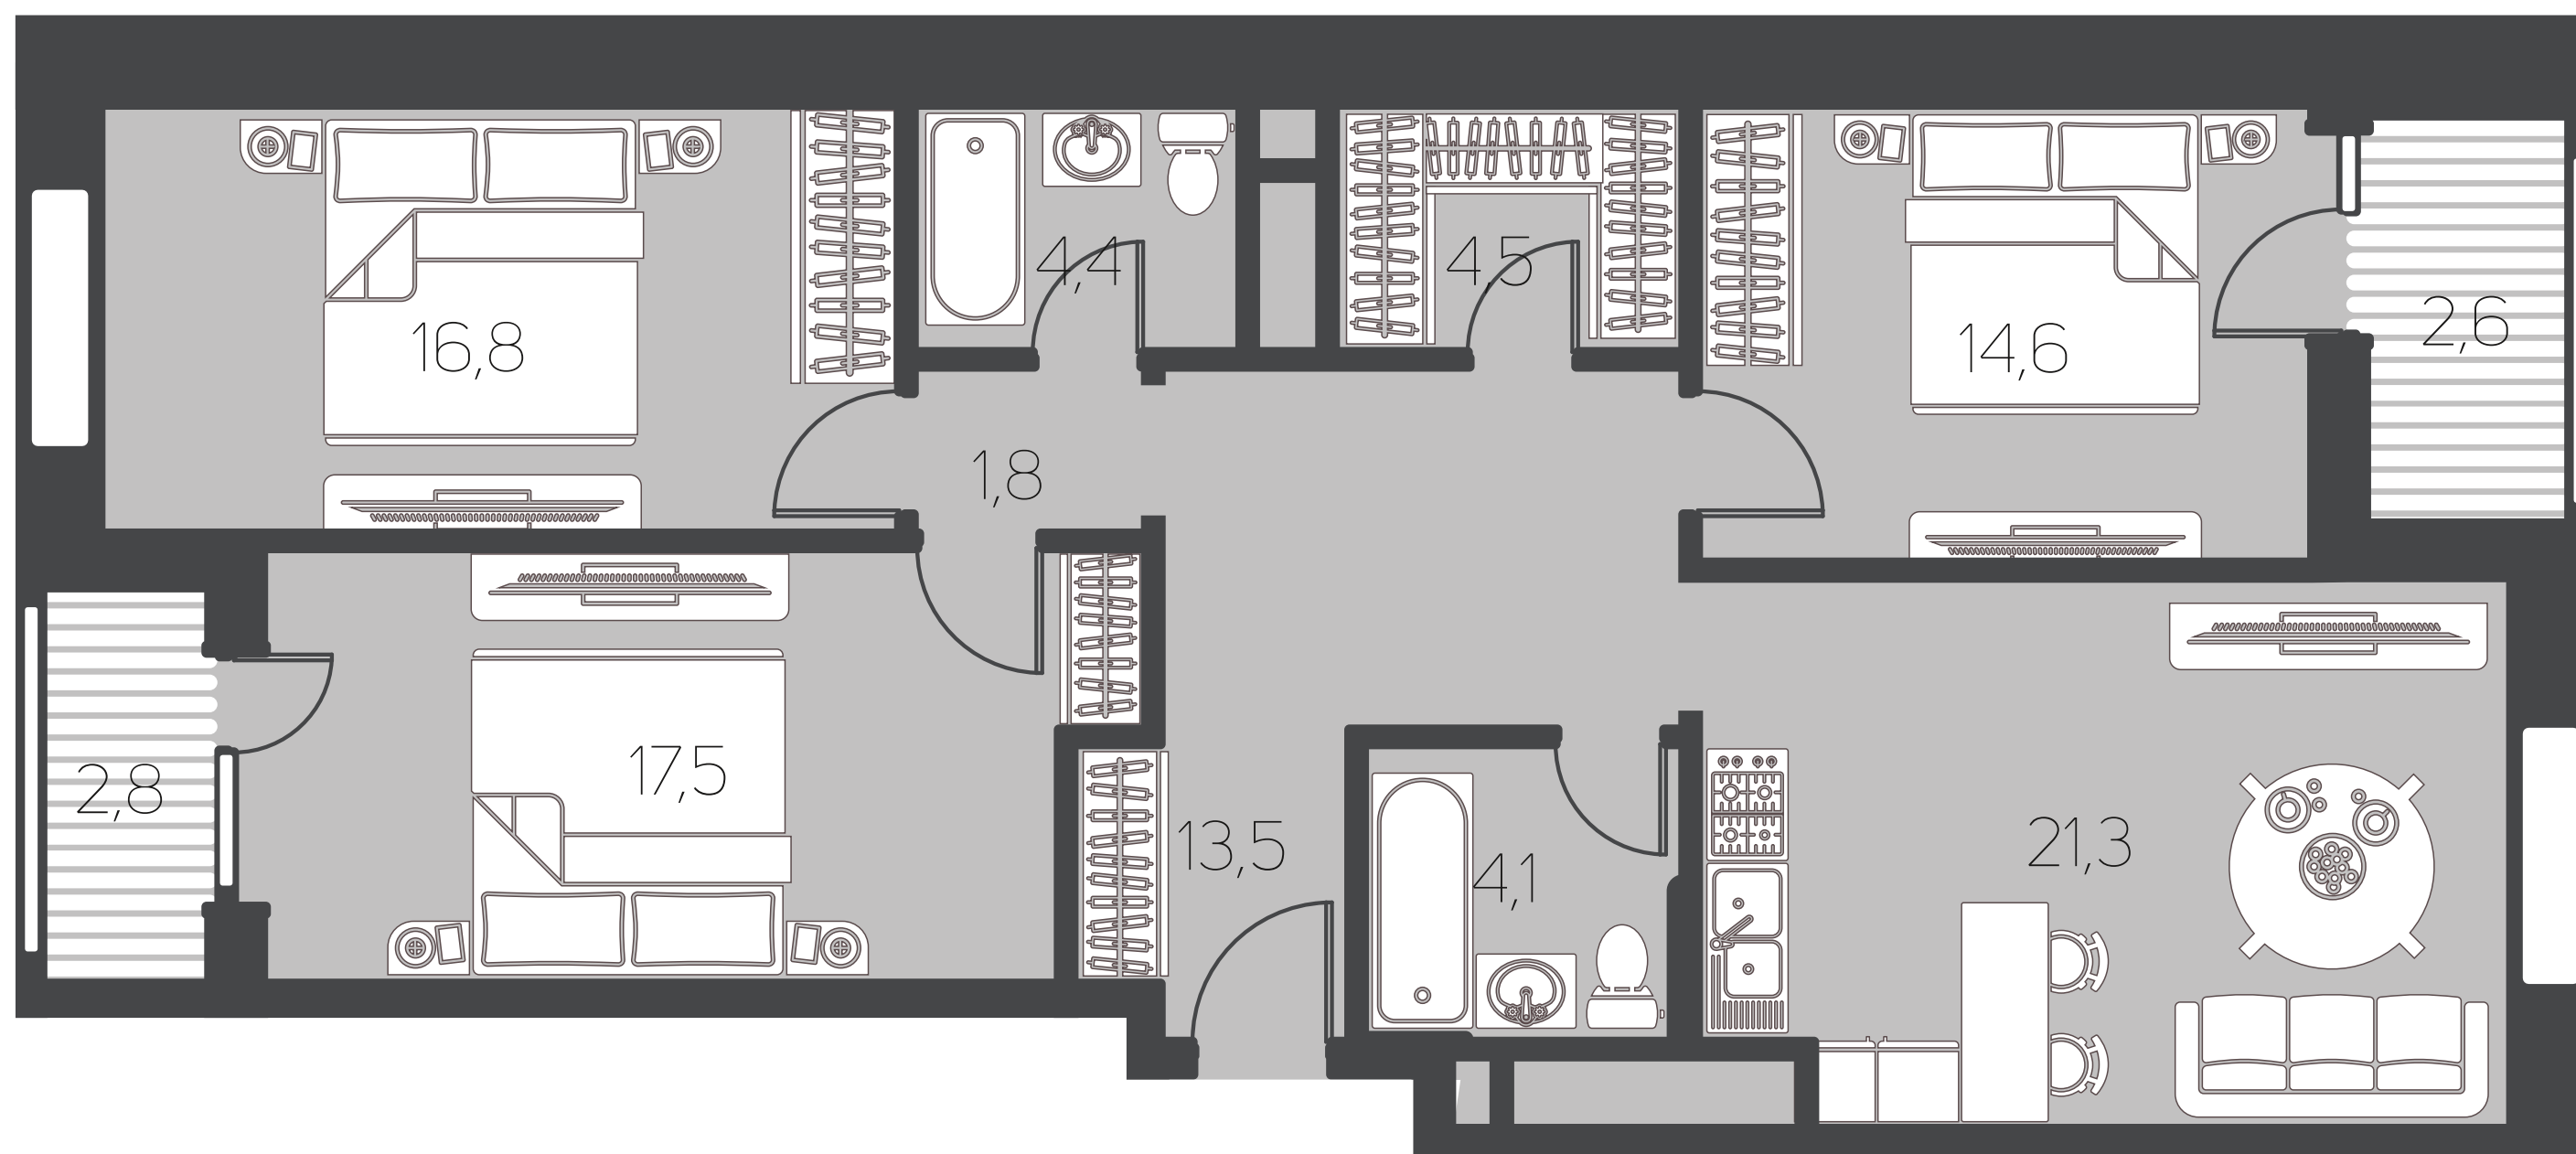

ПЛОЩАДЬ:
103,9 КВ. М
СЕКЦИЯ: **7**
ЭТАЖ: **2-13**

ТРЕХКОМНАТНЫЕ АПАРТАМЕНТЫ

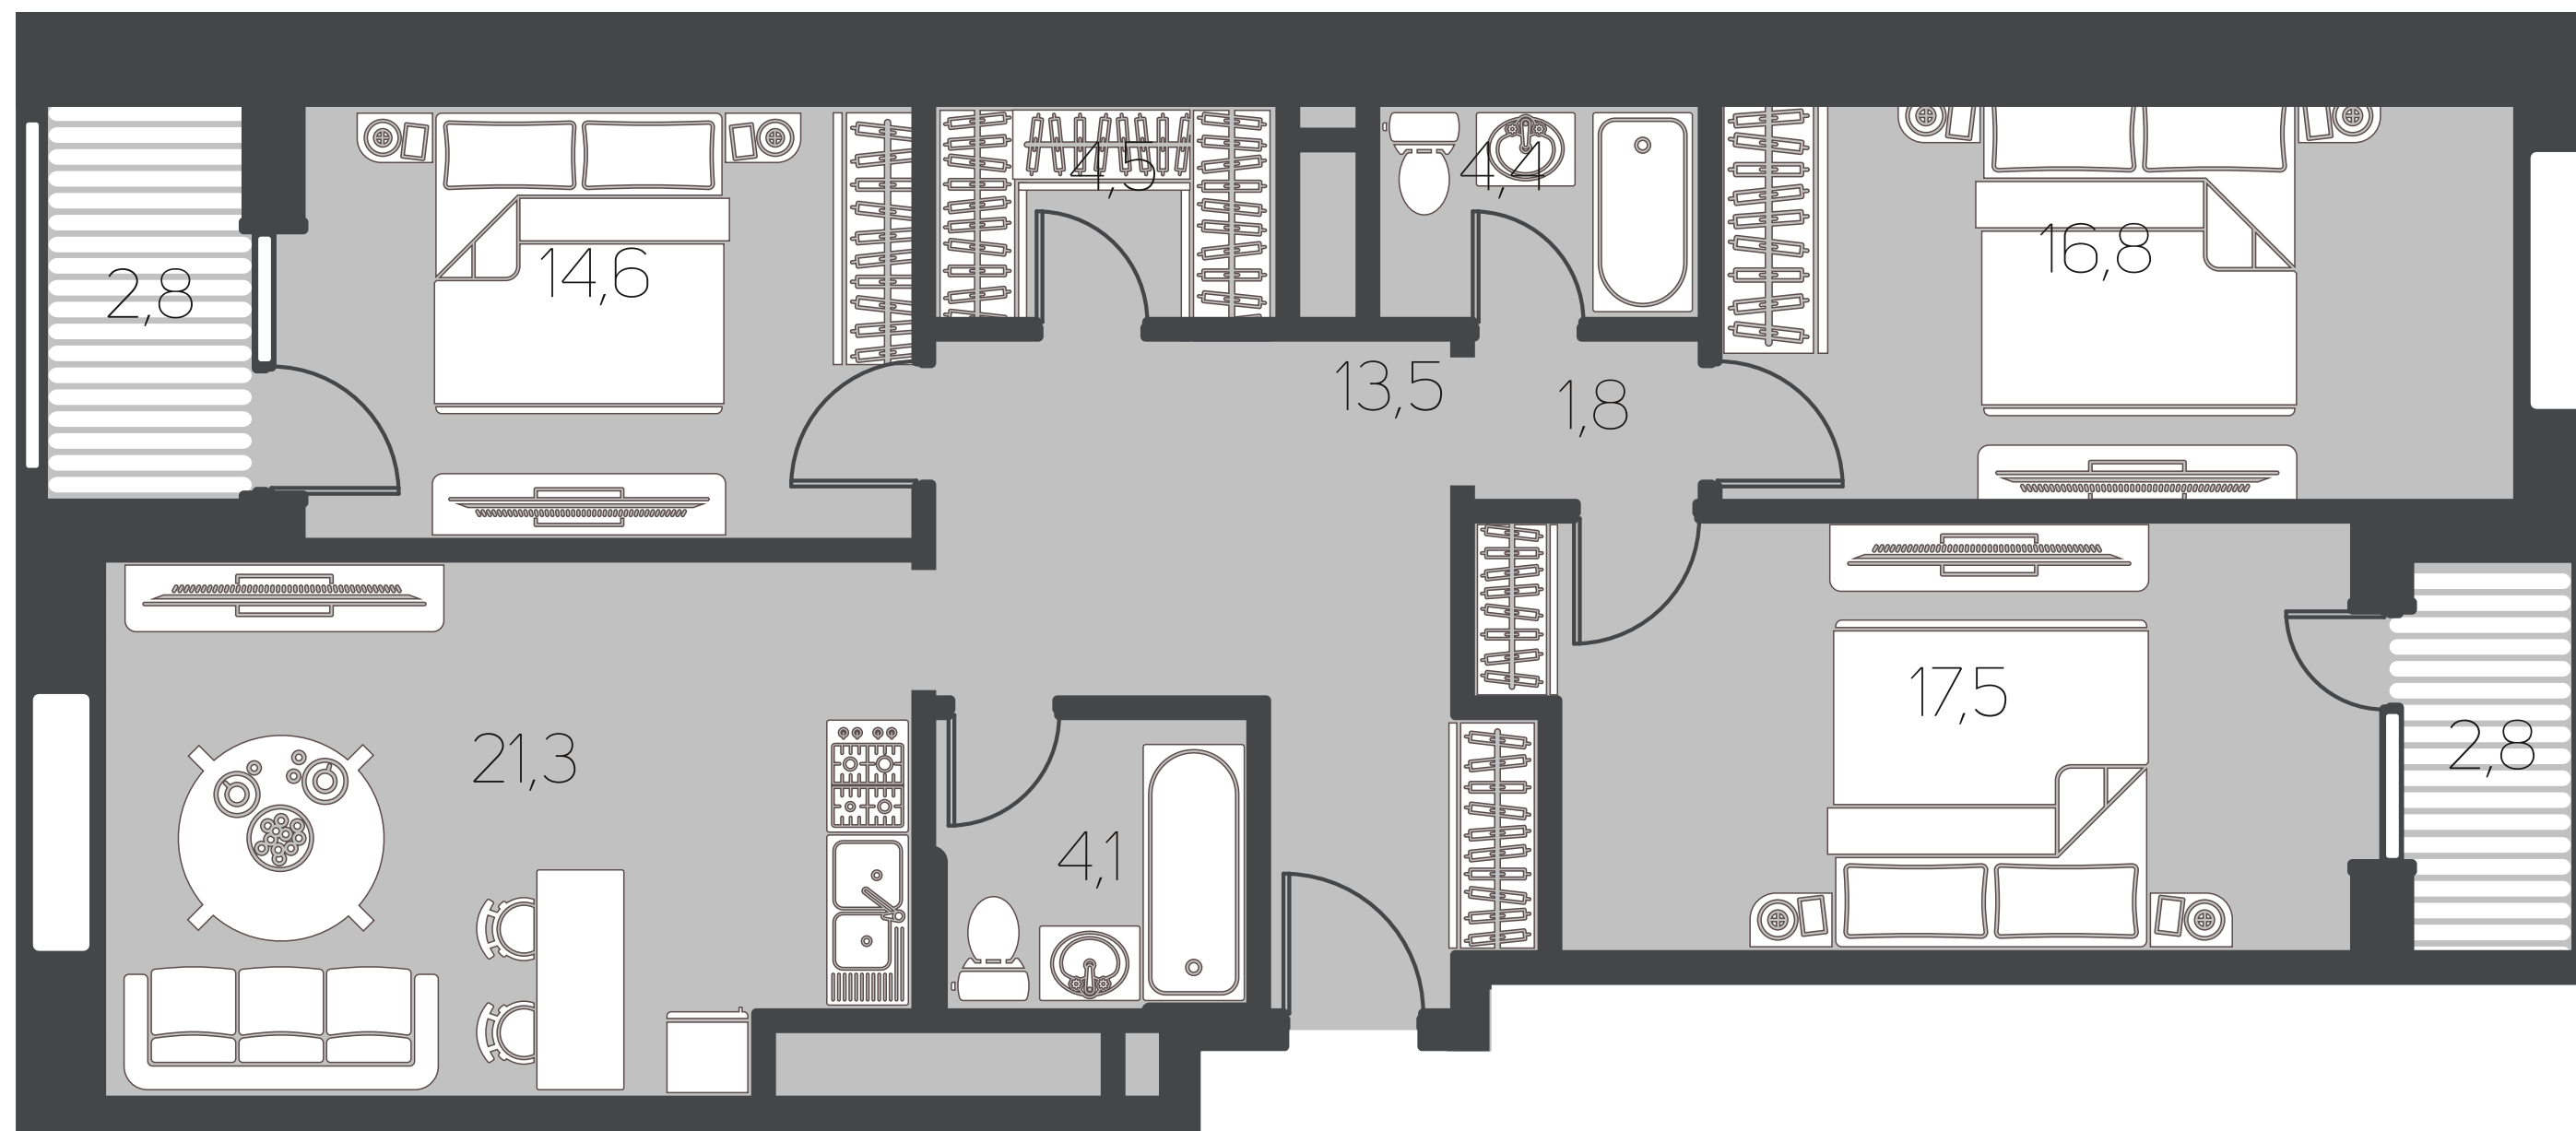


ПЛОЩАДЬ:

104,1 КВ. М

СЕКЦИЯ: **8**

ЭТАЖ: **2-15**

ТРЕХКОМНАТНЫЕ АПАРТАМЕНТЫ

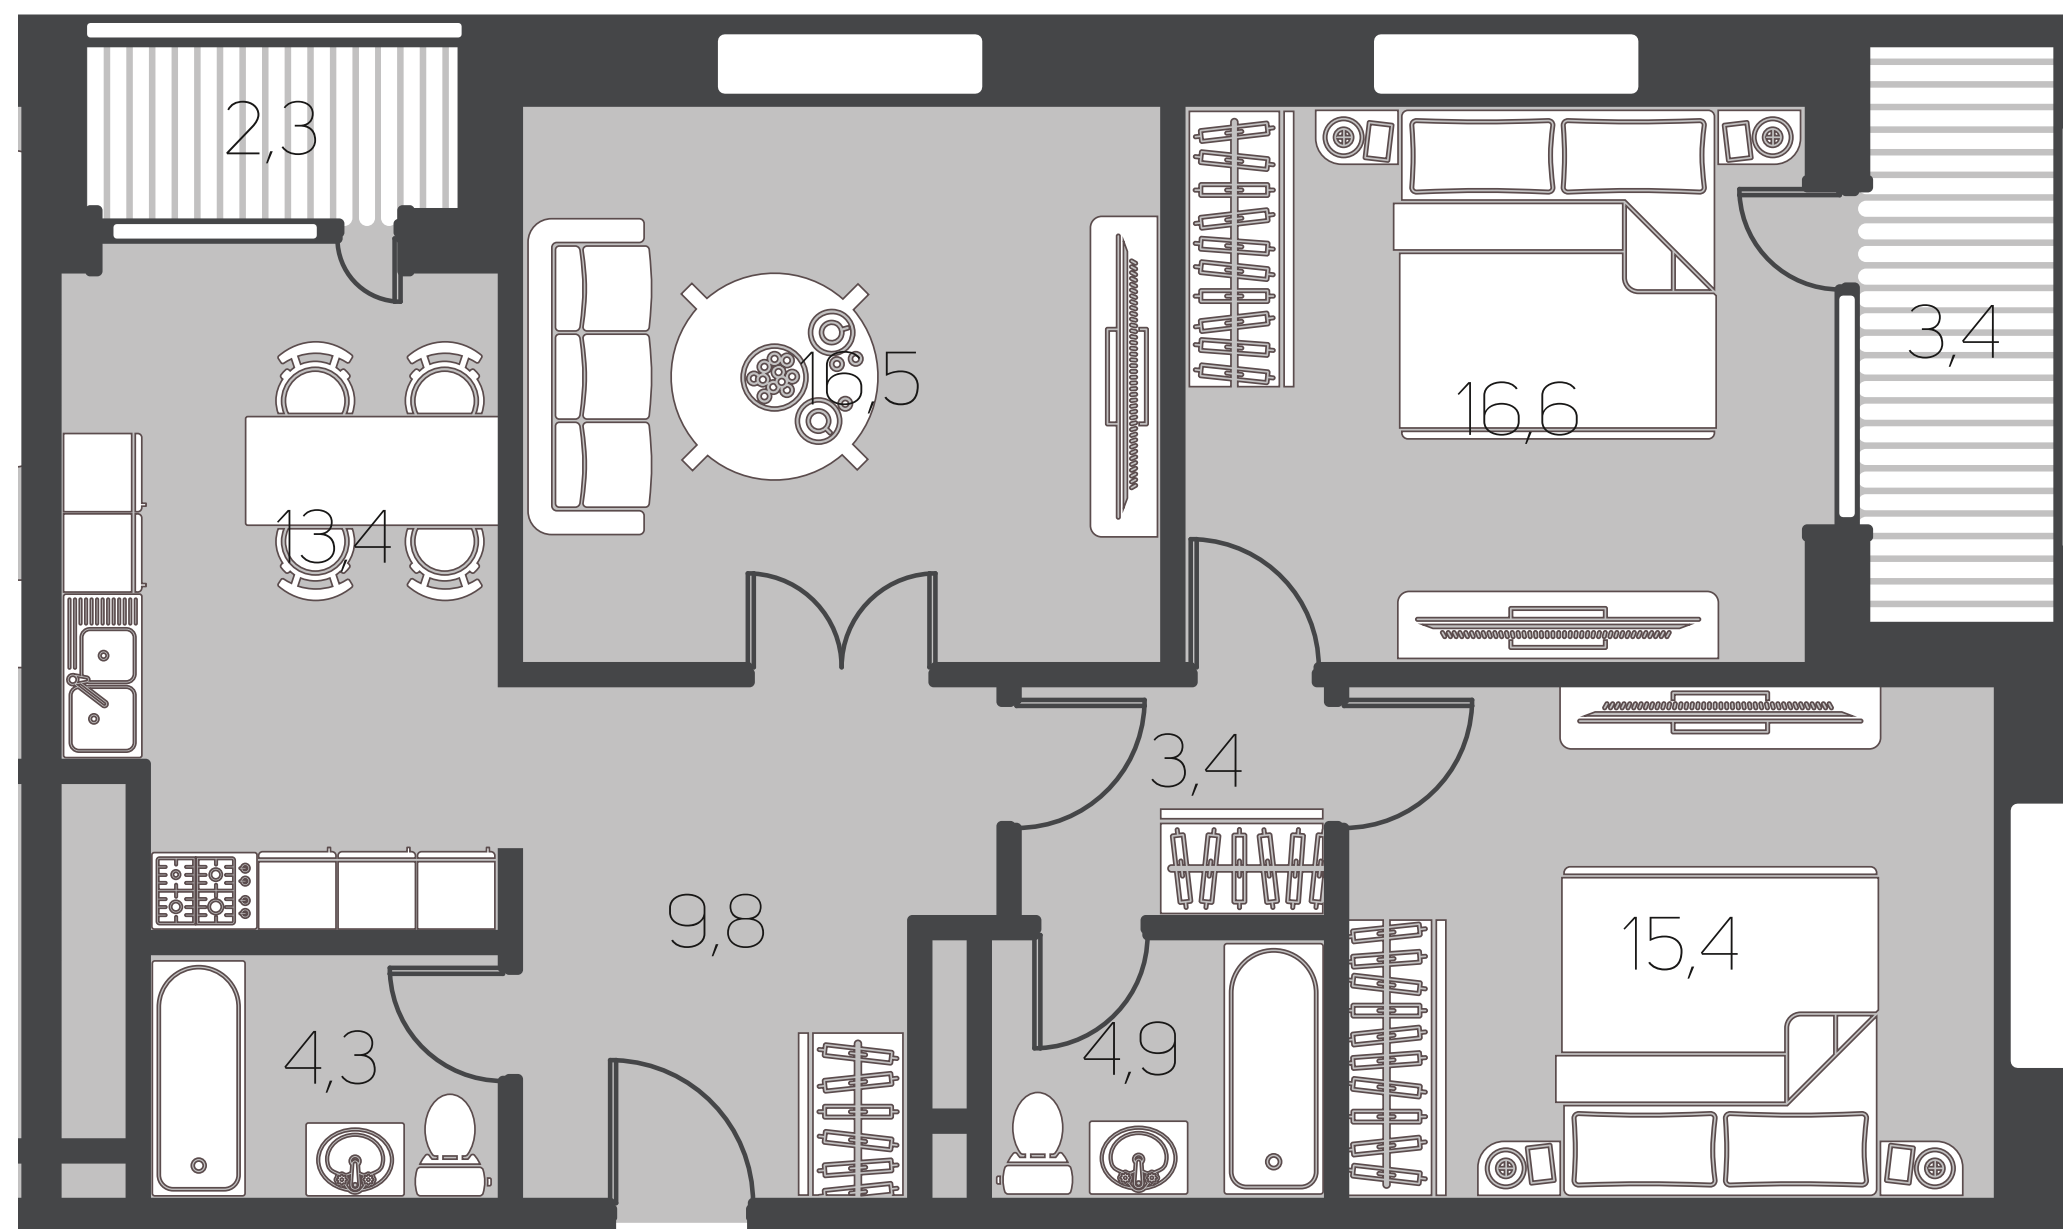

ПЛОЩАДЬ:

90,0 КВ. М

СЕКЦИЯ: **9**

ЭТАЖ: **2-17**