

МОДНЫЕ
АПАРТАМЕНТЫ
НА ЛЕНИНГРАДКЕ

ИСКРА ПАРК

www.iskra-park.ru


НОВЫЙ.
МОДНЫЙ.
НА ДИНАМО

ГАС
Интеллектуальная недвижимость


ДВУХКОМНАТНЫЕ
АПАРТАМЕНТЫ



ДВУХКОМНАТНЫЕ АПАРТАМЕНТЫ

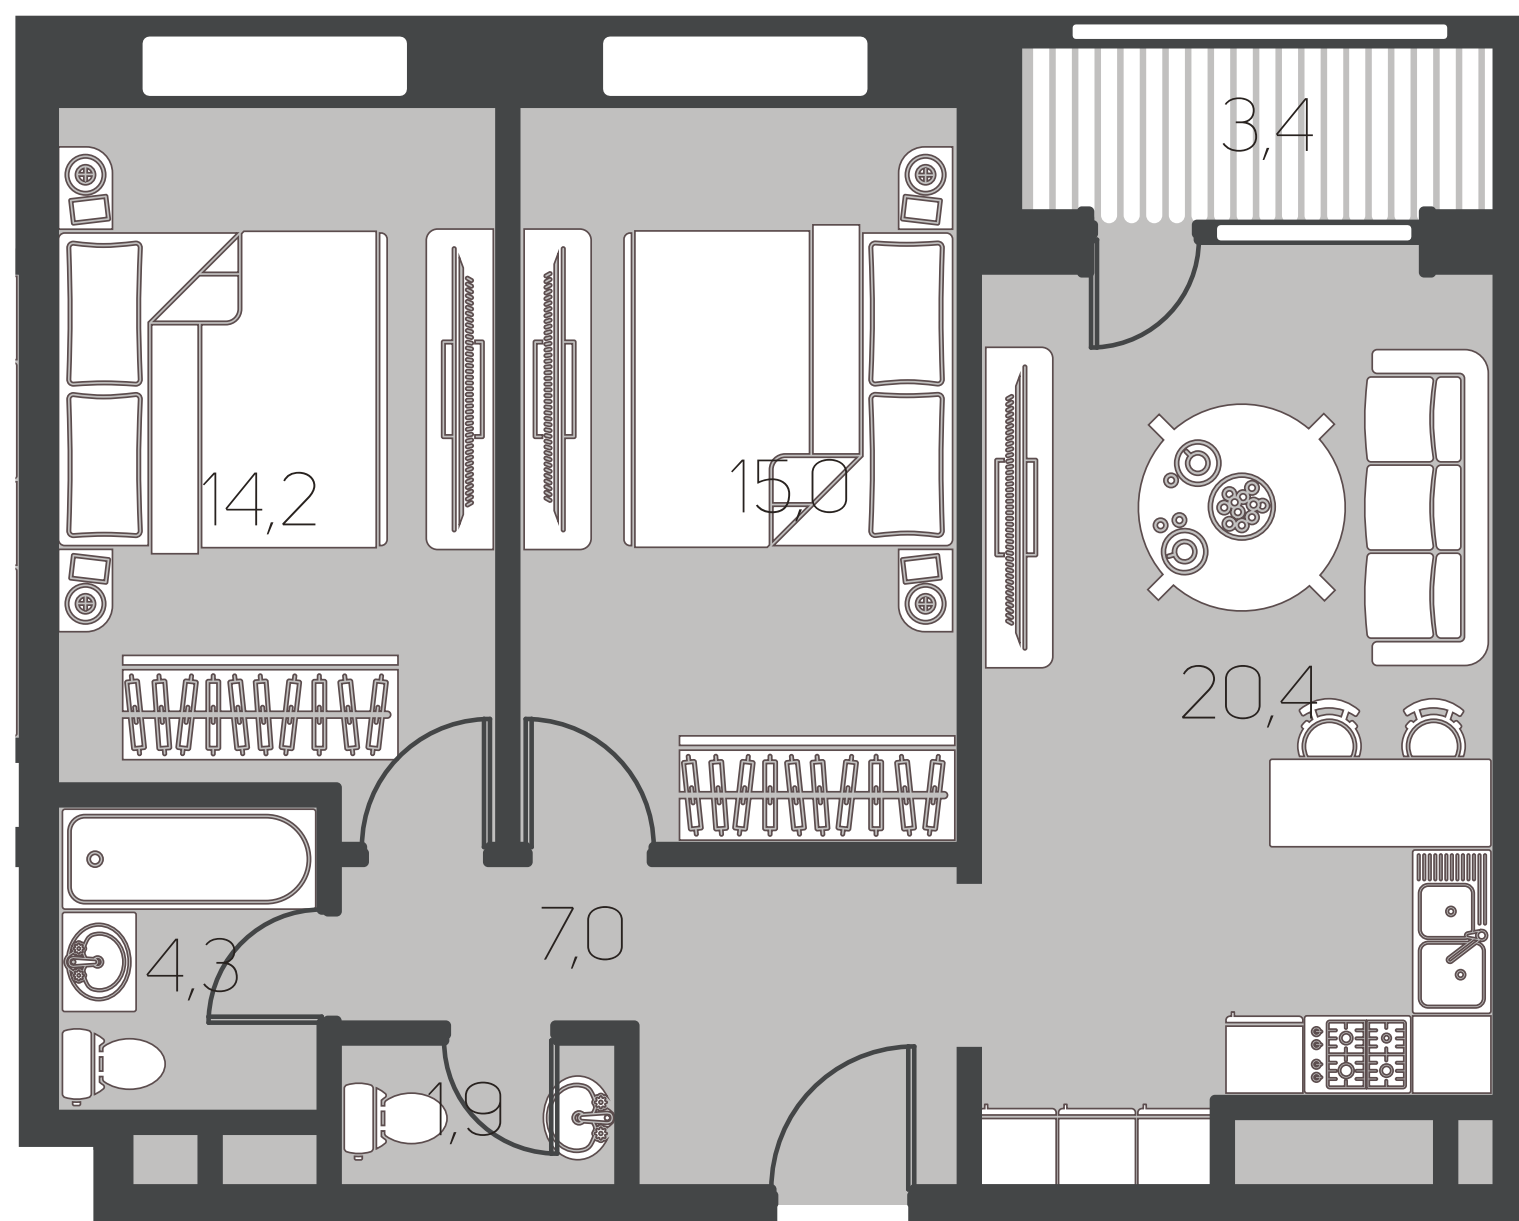


ПЛОЩАДЬ:
66,2 КВ. М
СЕКЦИЯ: **1**
ЭТАЖ: **2-11**

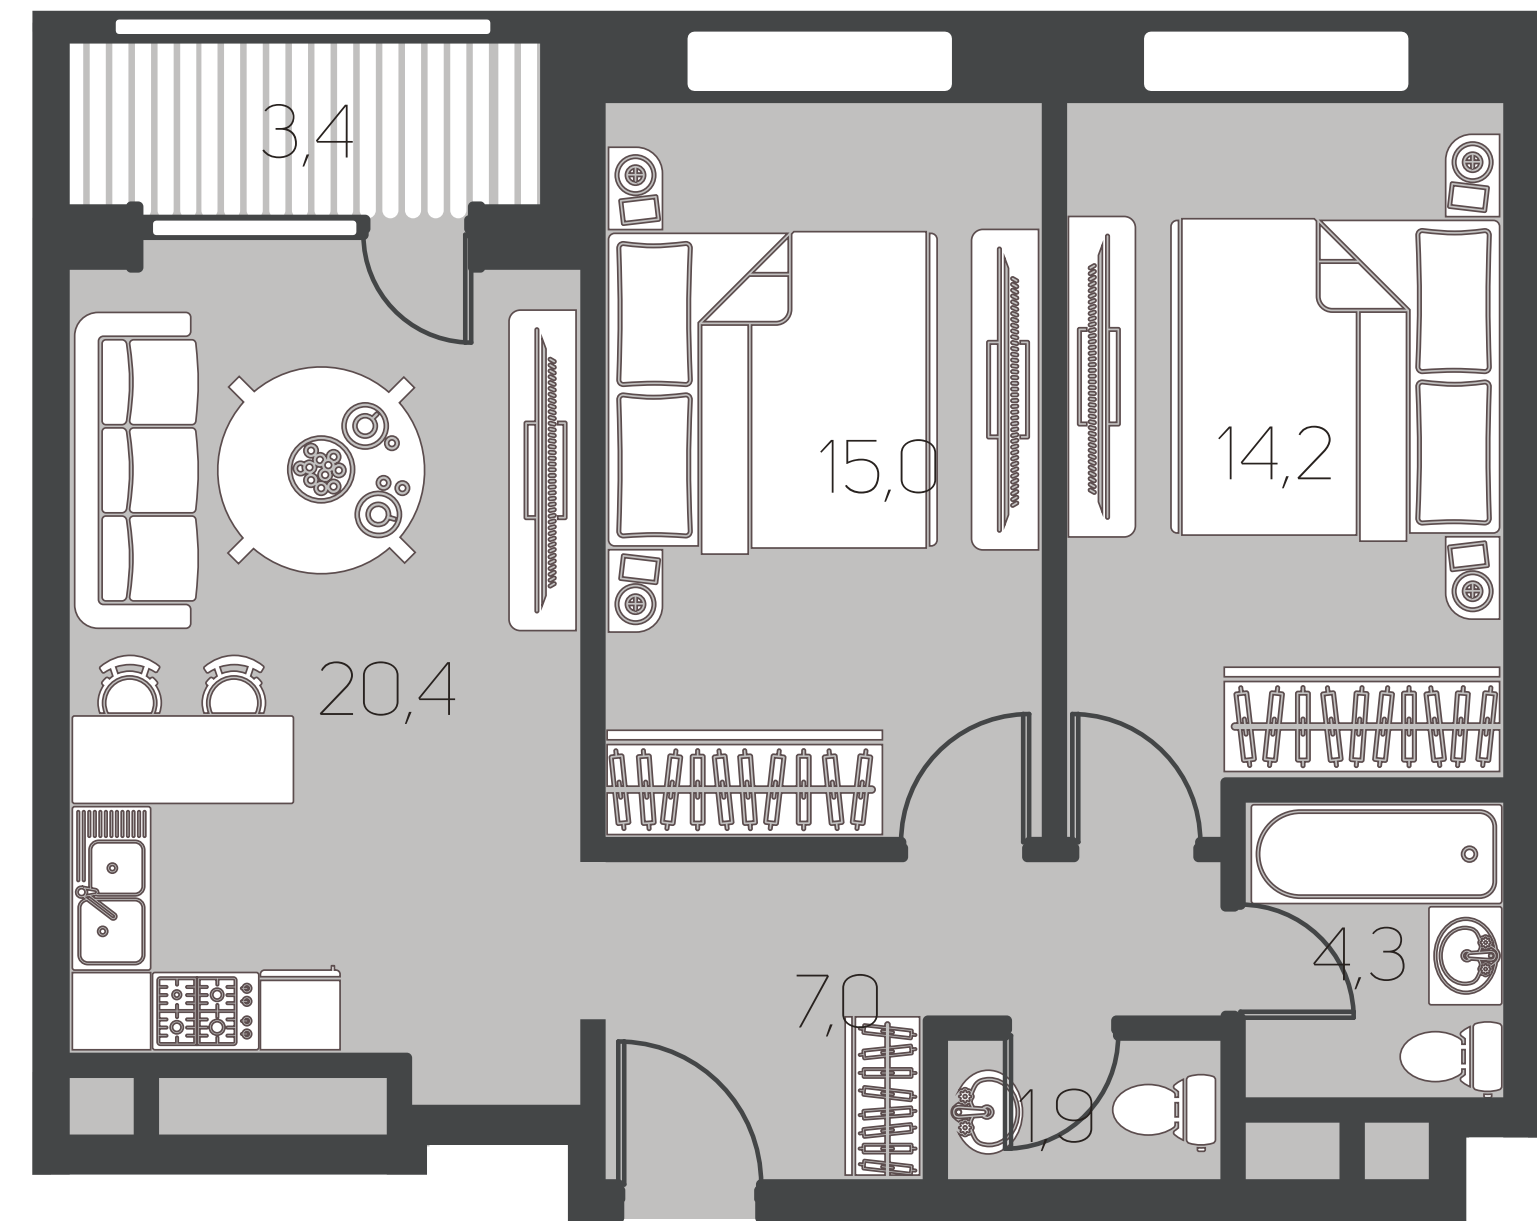

ПЛОЩАДЬ:
66,2 КВ. М
СЕКЦИЯ: **1**
ЭТАЖ: **2-11**

ДВУХКОМНАТНЫЕ АПАРТАМЕНТЫ

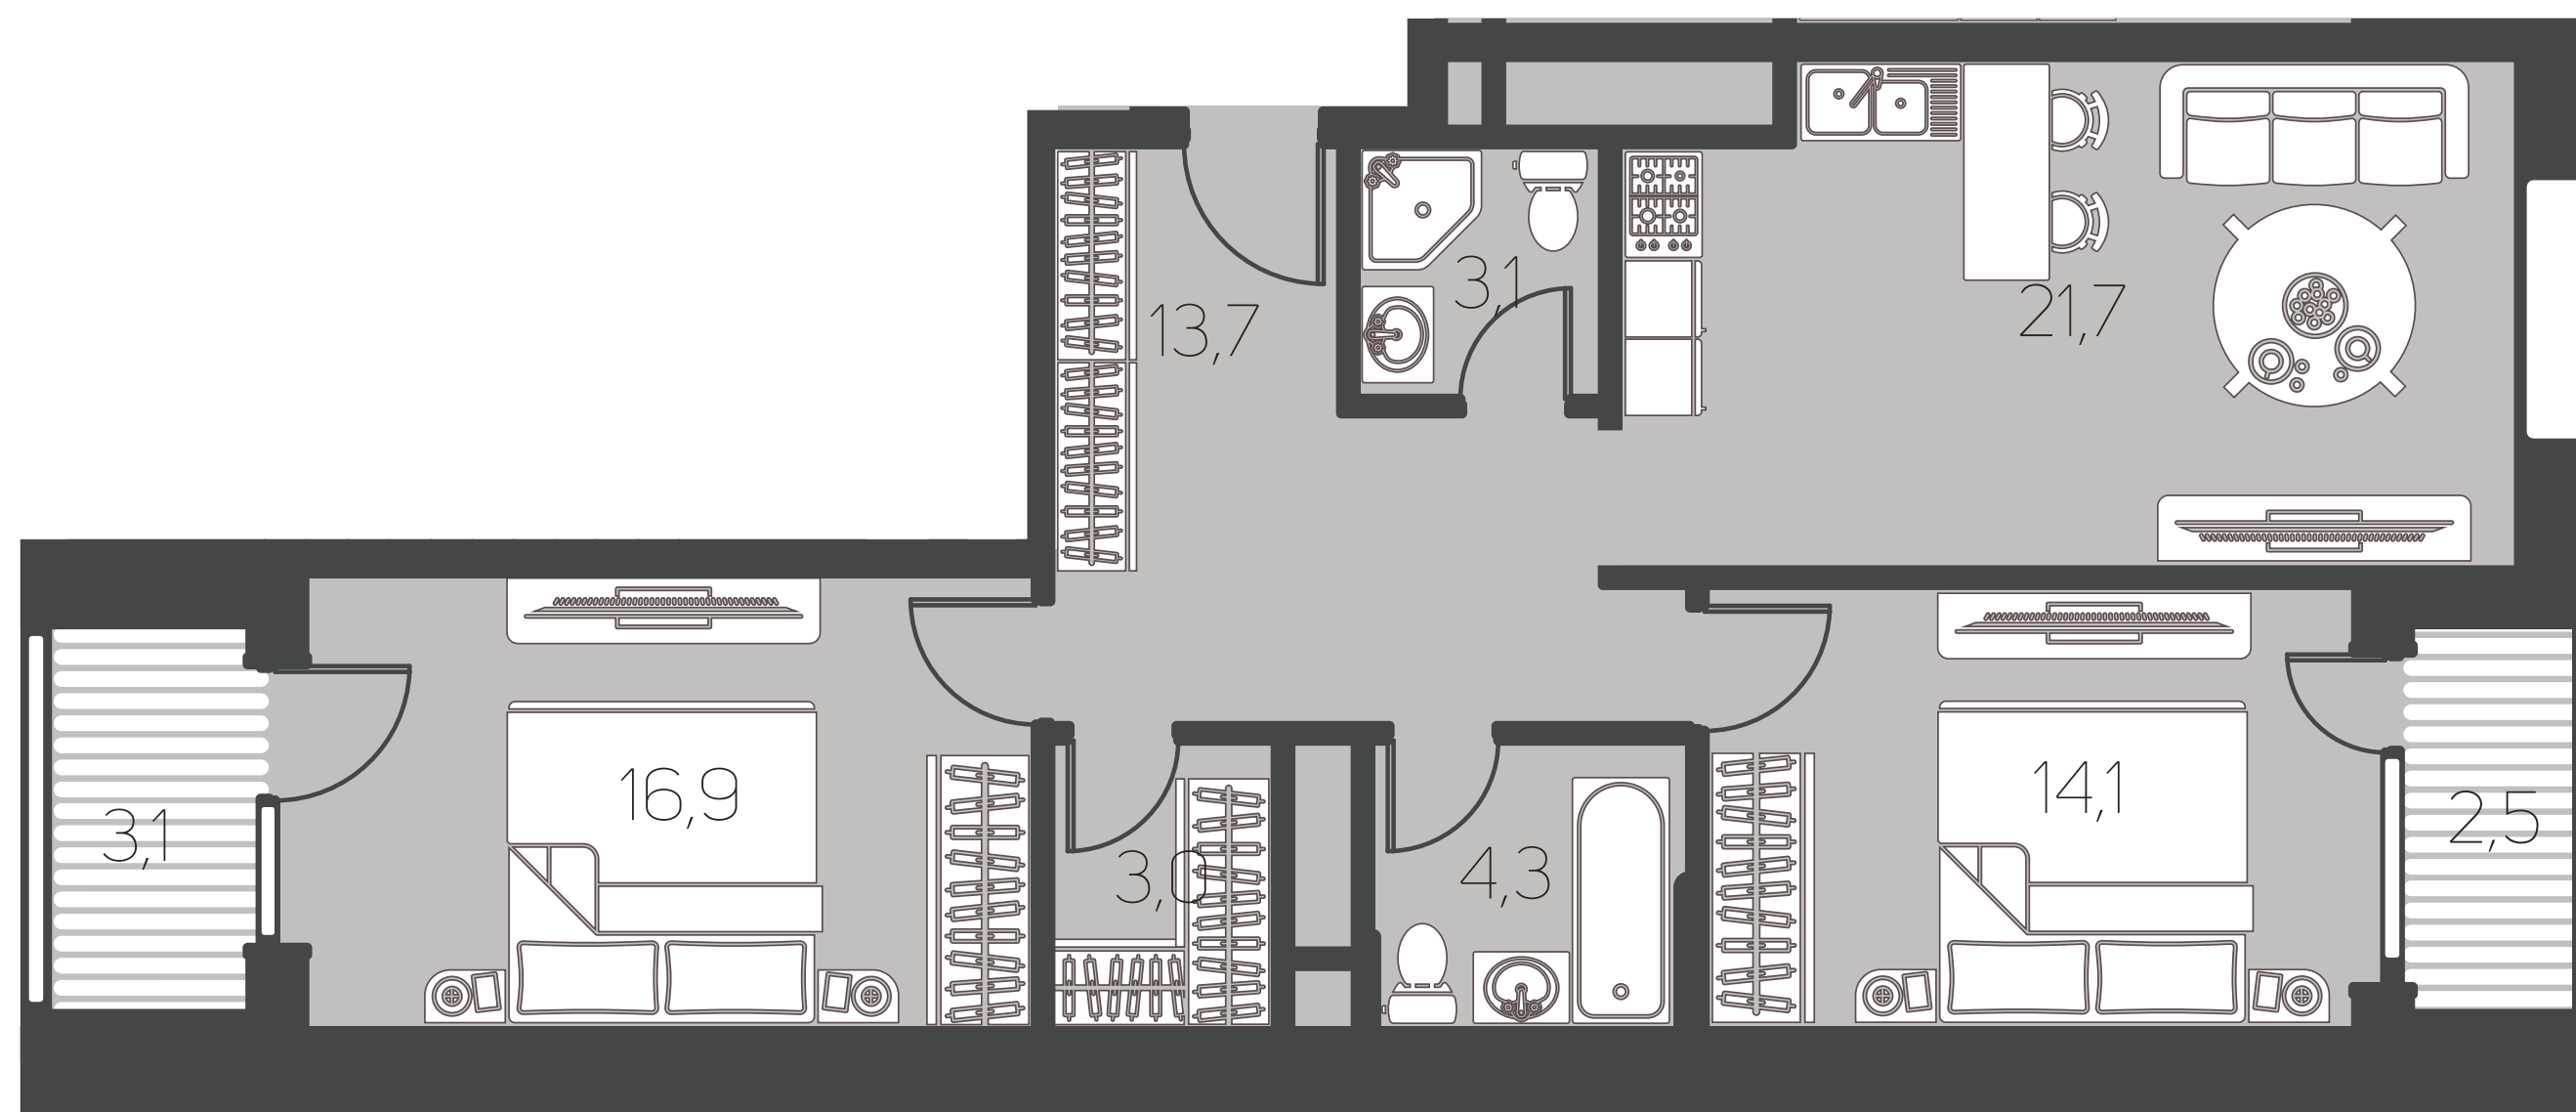


ПЛОЩАДЬ:
82,4 КВ. М


СЕКЦИЯ: **1**

ЭТАЖ: **2-11**

ДВУХКОМНАТНЫЕ АПАРТАМЕНТЫ

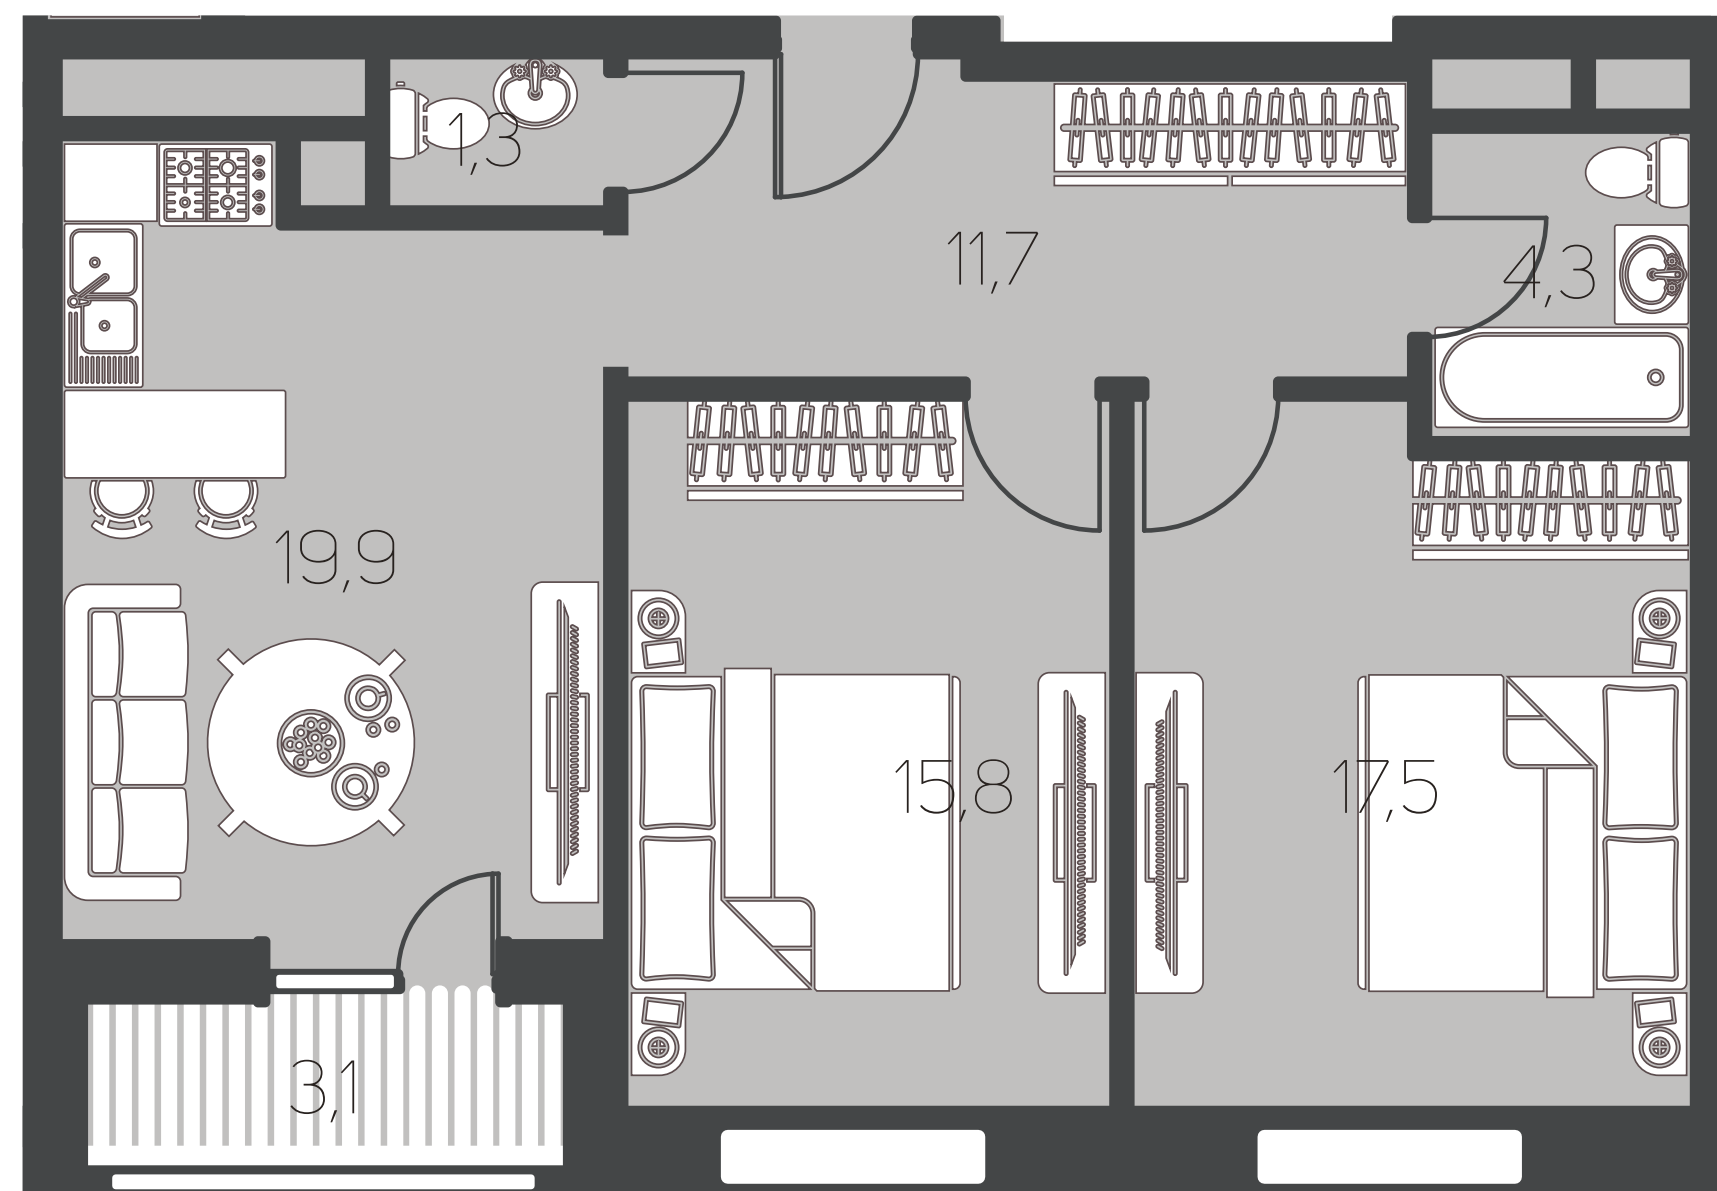


ПЛОЩАДЬ:
73,6 КВ. М
СЕКЦИЯ: **1**
ЭТАЖ: **2-11**

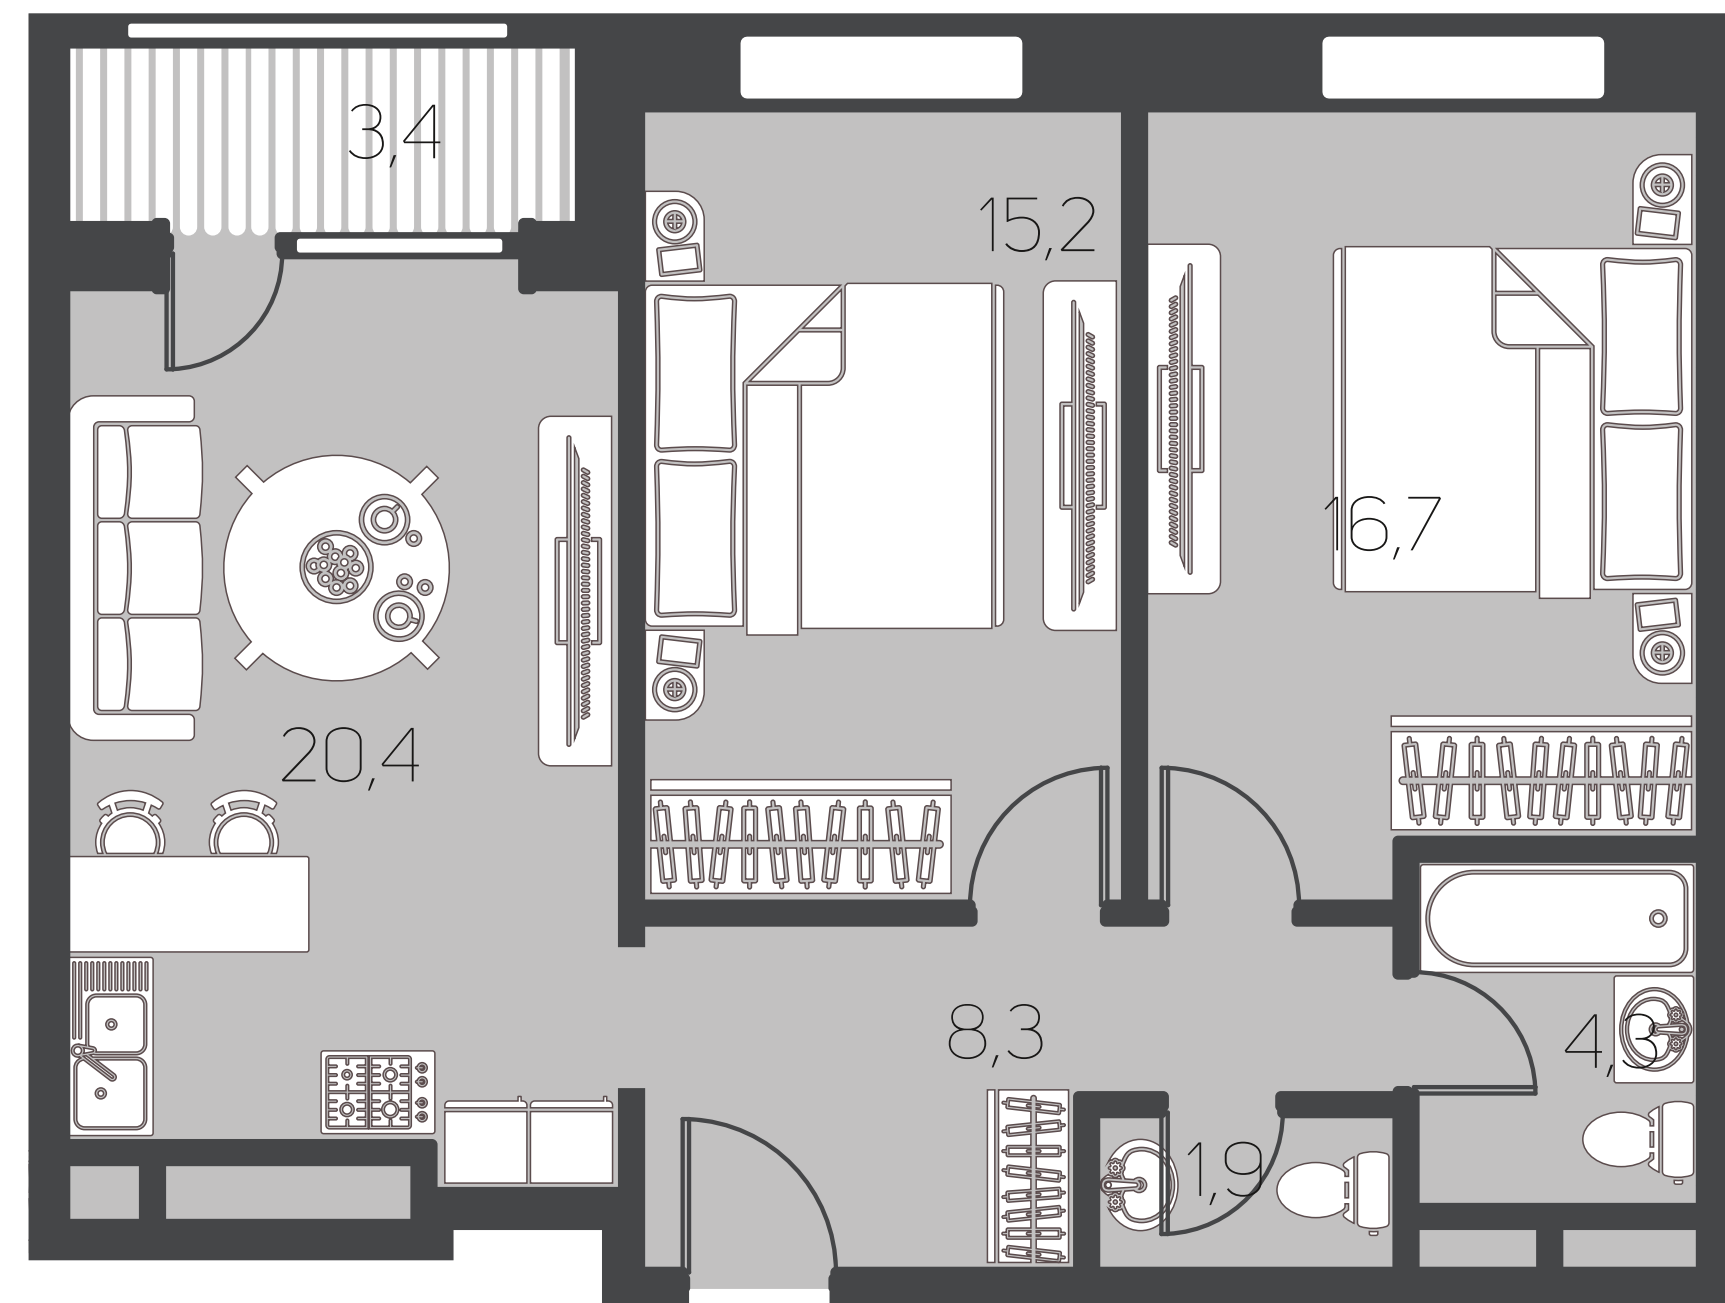


ПЛОЩАДЬ:
70,2 КВ. М
СЕКЦИЯ: **2**
ЭТАЖ: **2-11**

ДВУХКОМНАТНЫЕ АПАРТАМЕНТЫ

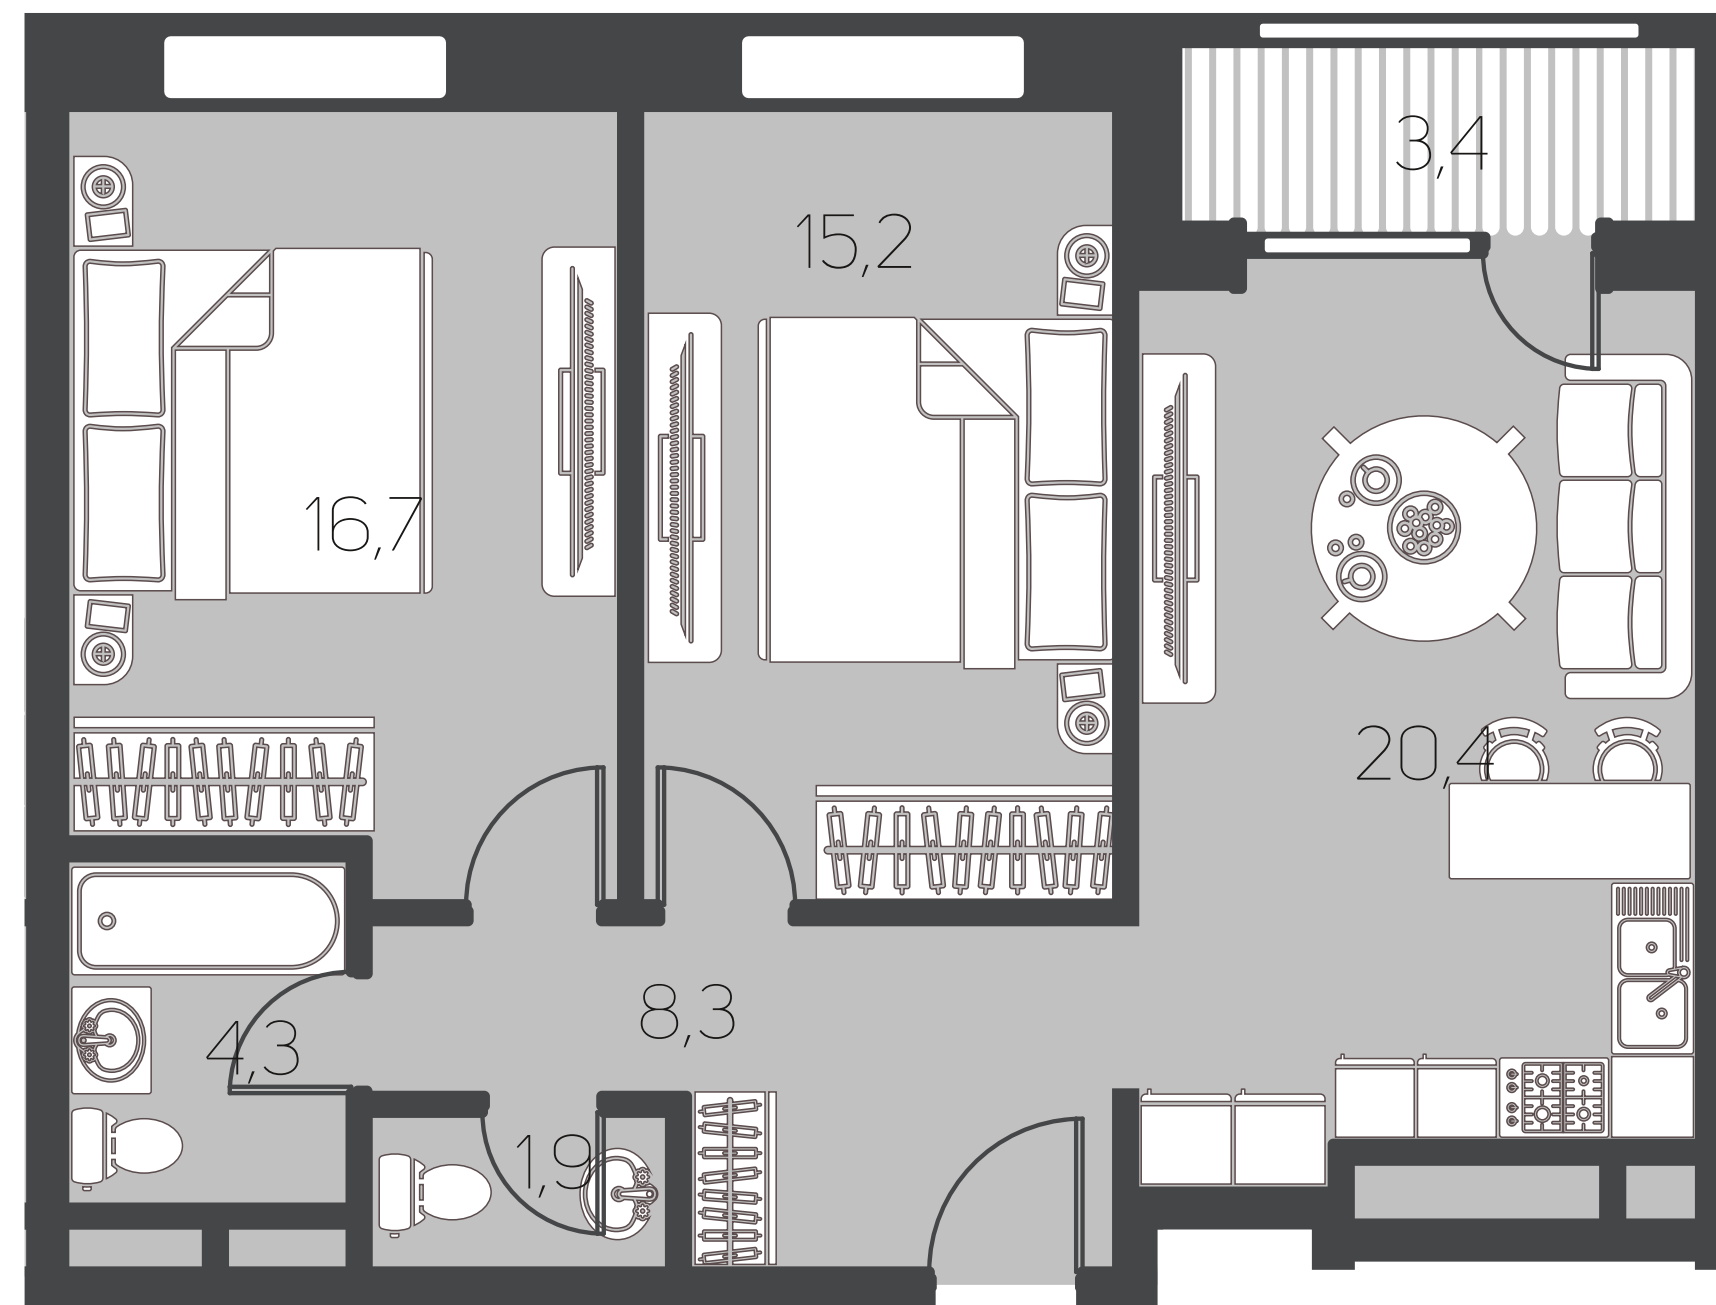


ПЛОЩАДЬ:
70,2 КВ. М
СЕКЦИЯ: **3**
ЭТАЖ: **2-11**

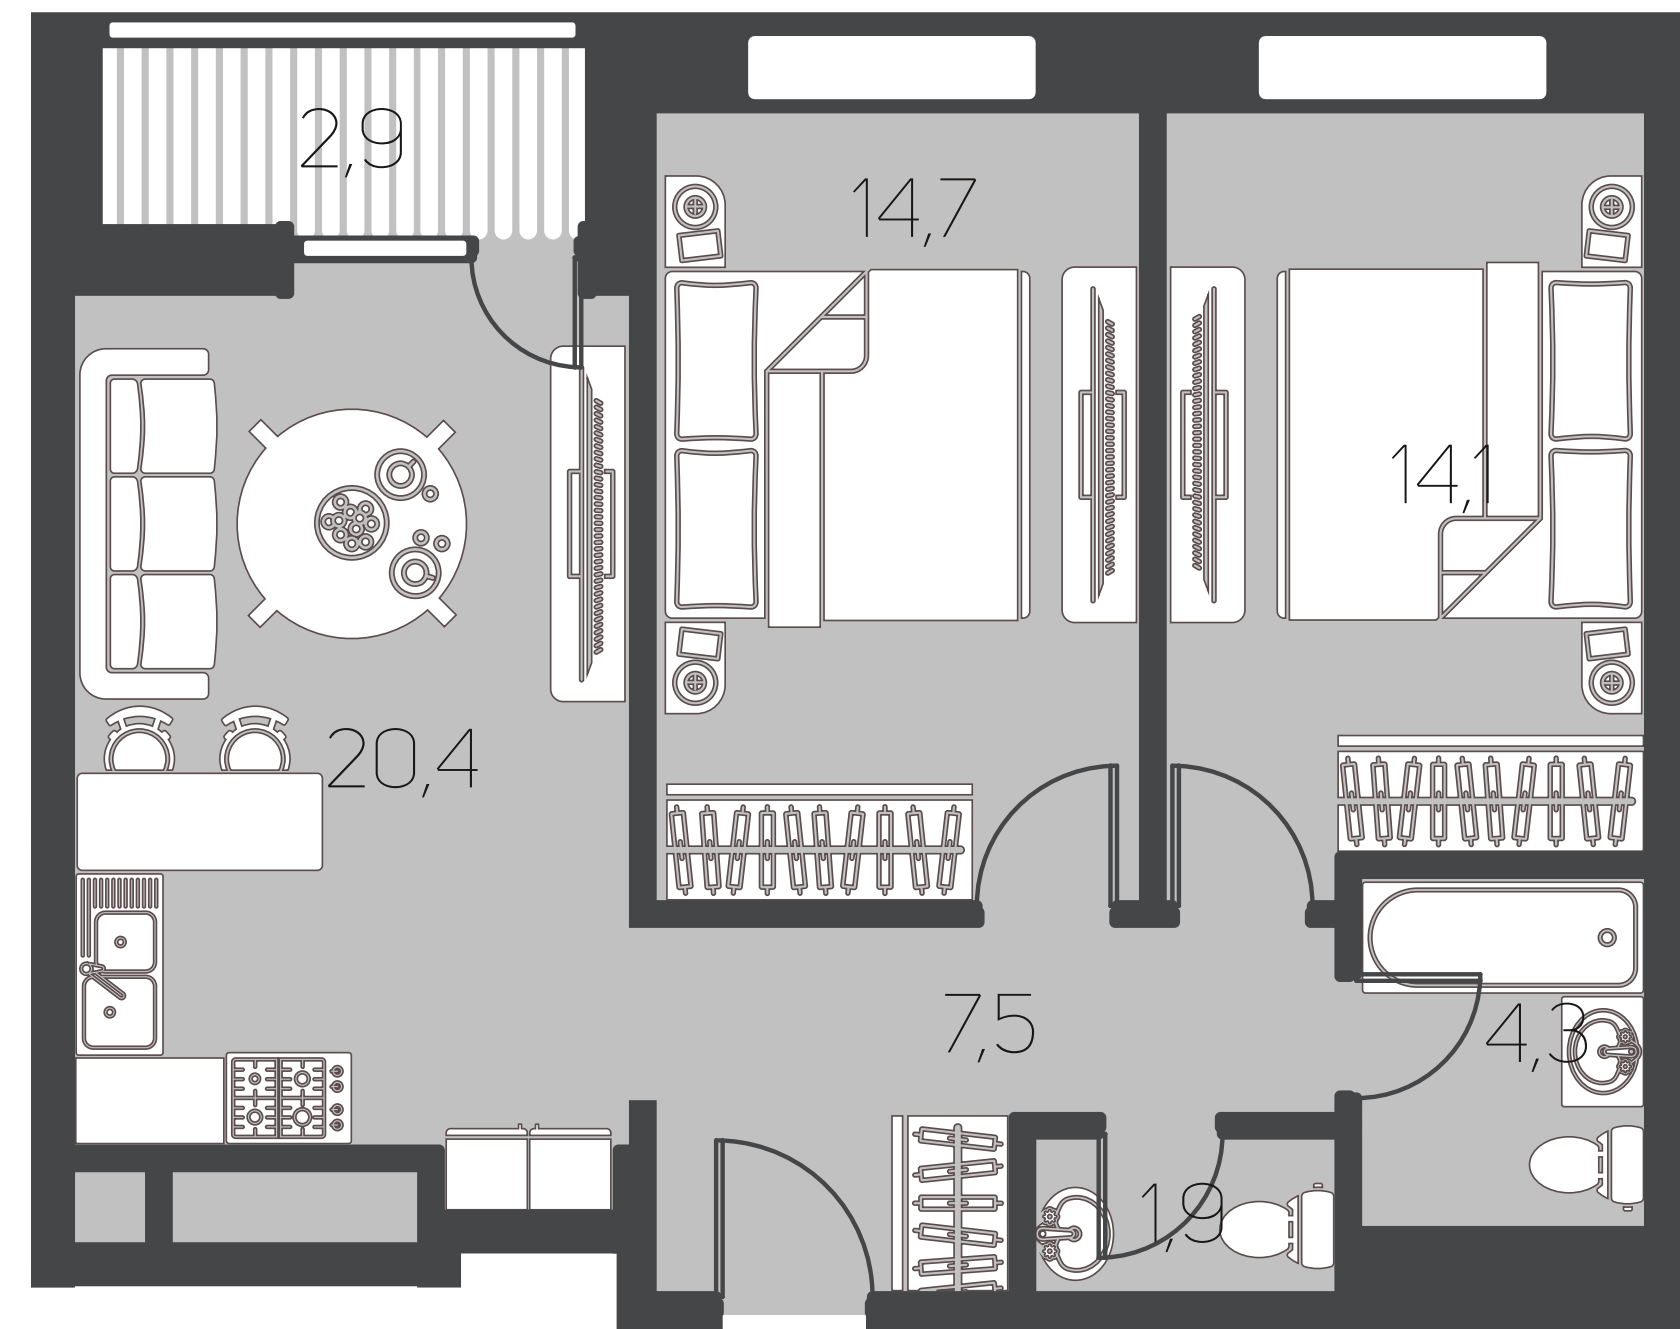


ПЛОЩАДЬ:
65,8 КВ. М
СЕКЦИЯ: **4**
ЭТАЖ: **2-12**

ДВУХКОМНАТНЫЕ АПАРТАМЕНТЫ

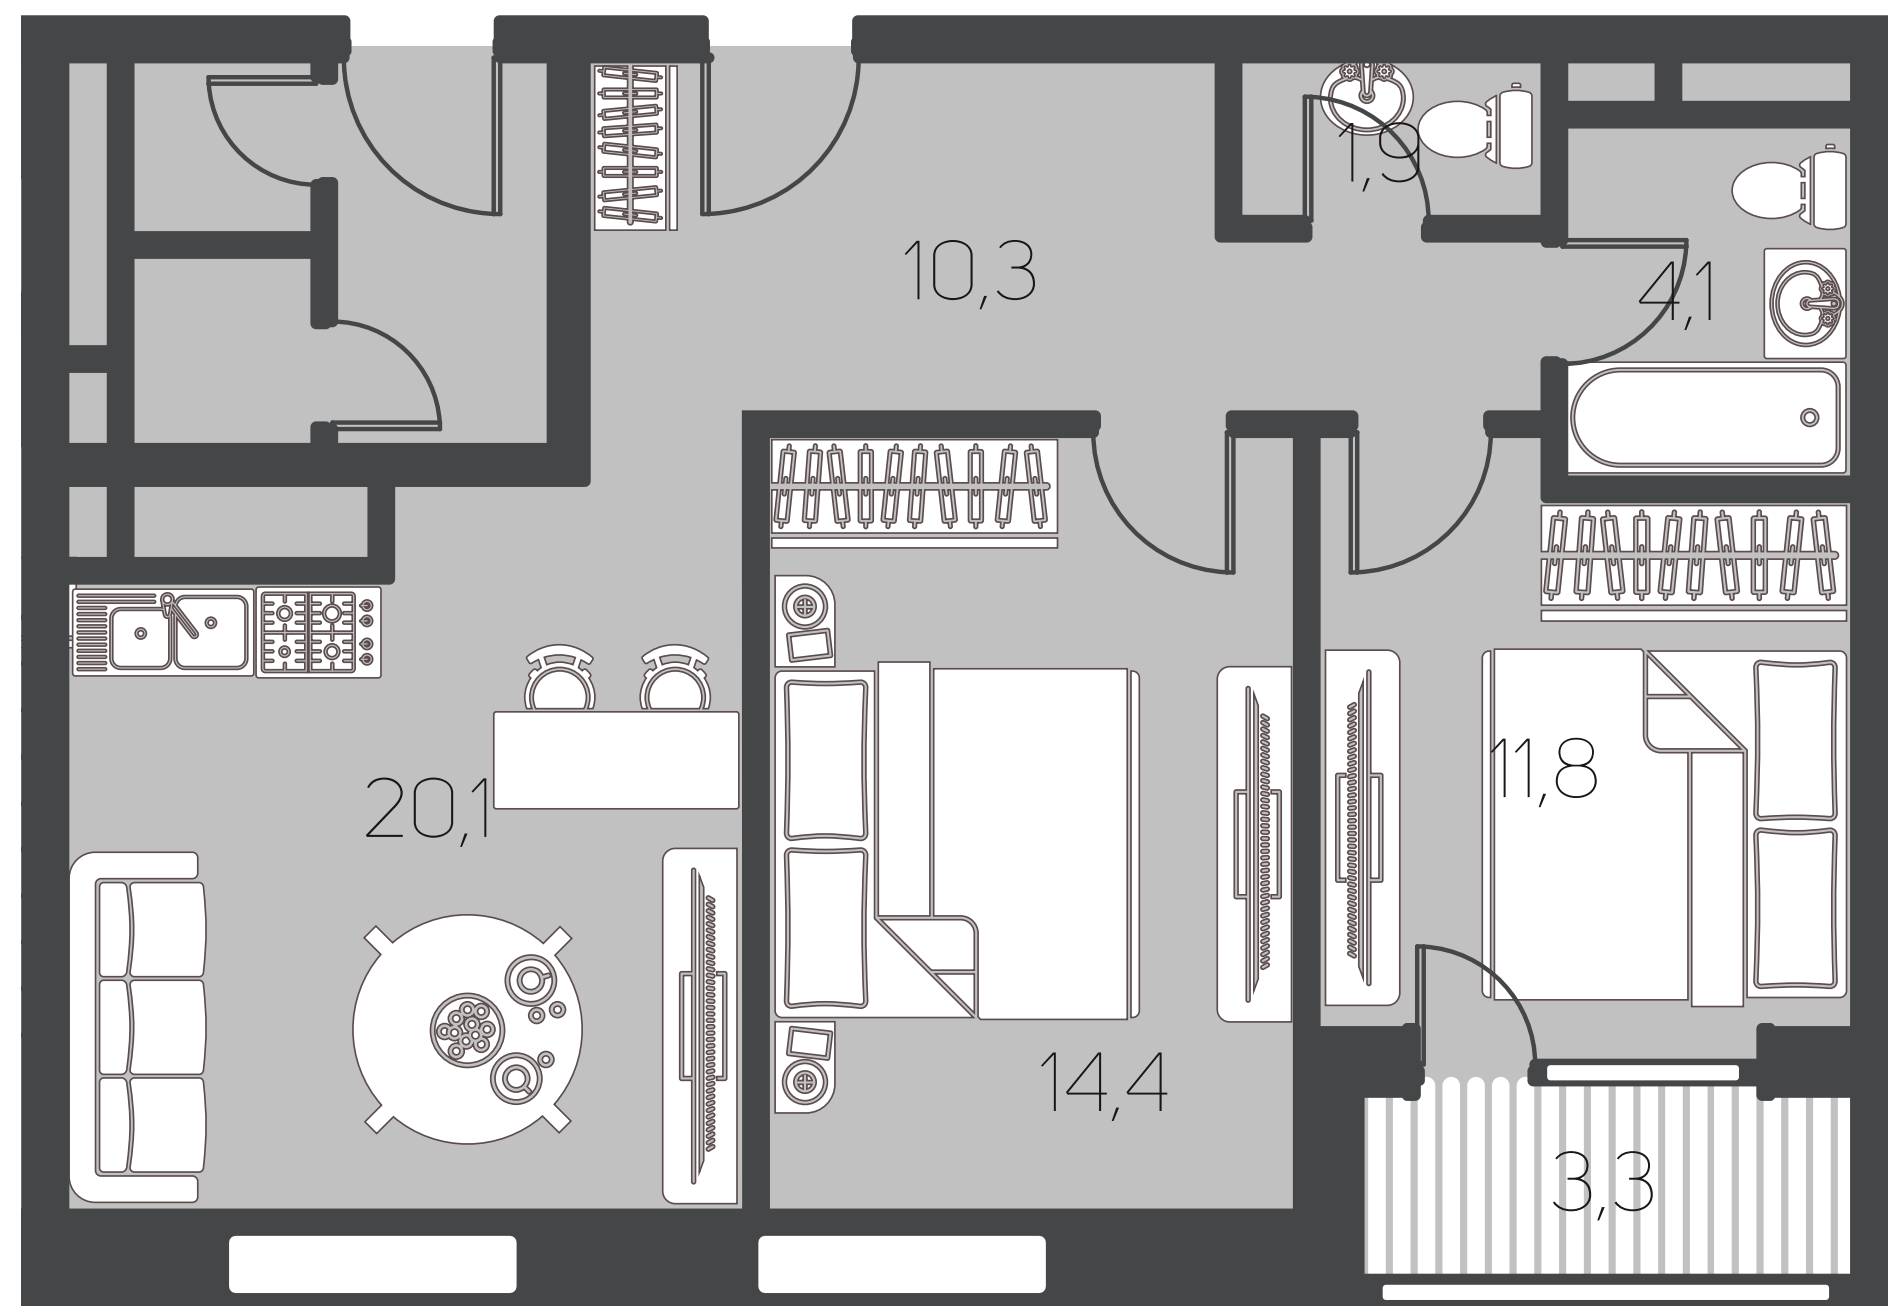


ПЛОЩАДЬ:
65,9 КВ. М
СЕКЦИЯ: **4**
ЭТАЖ: **2-13**

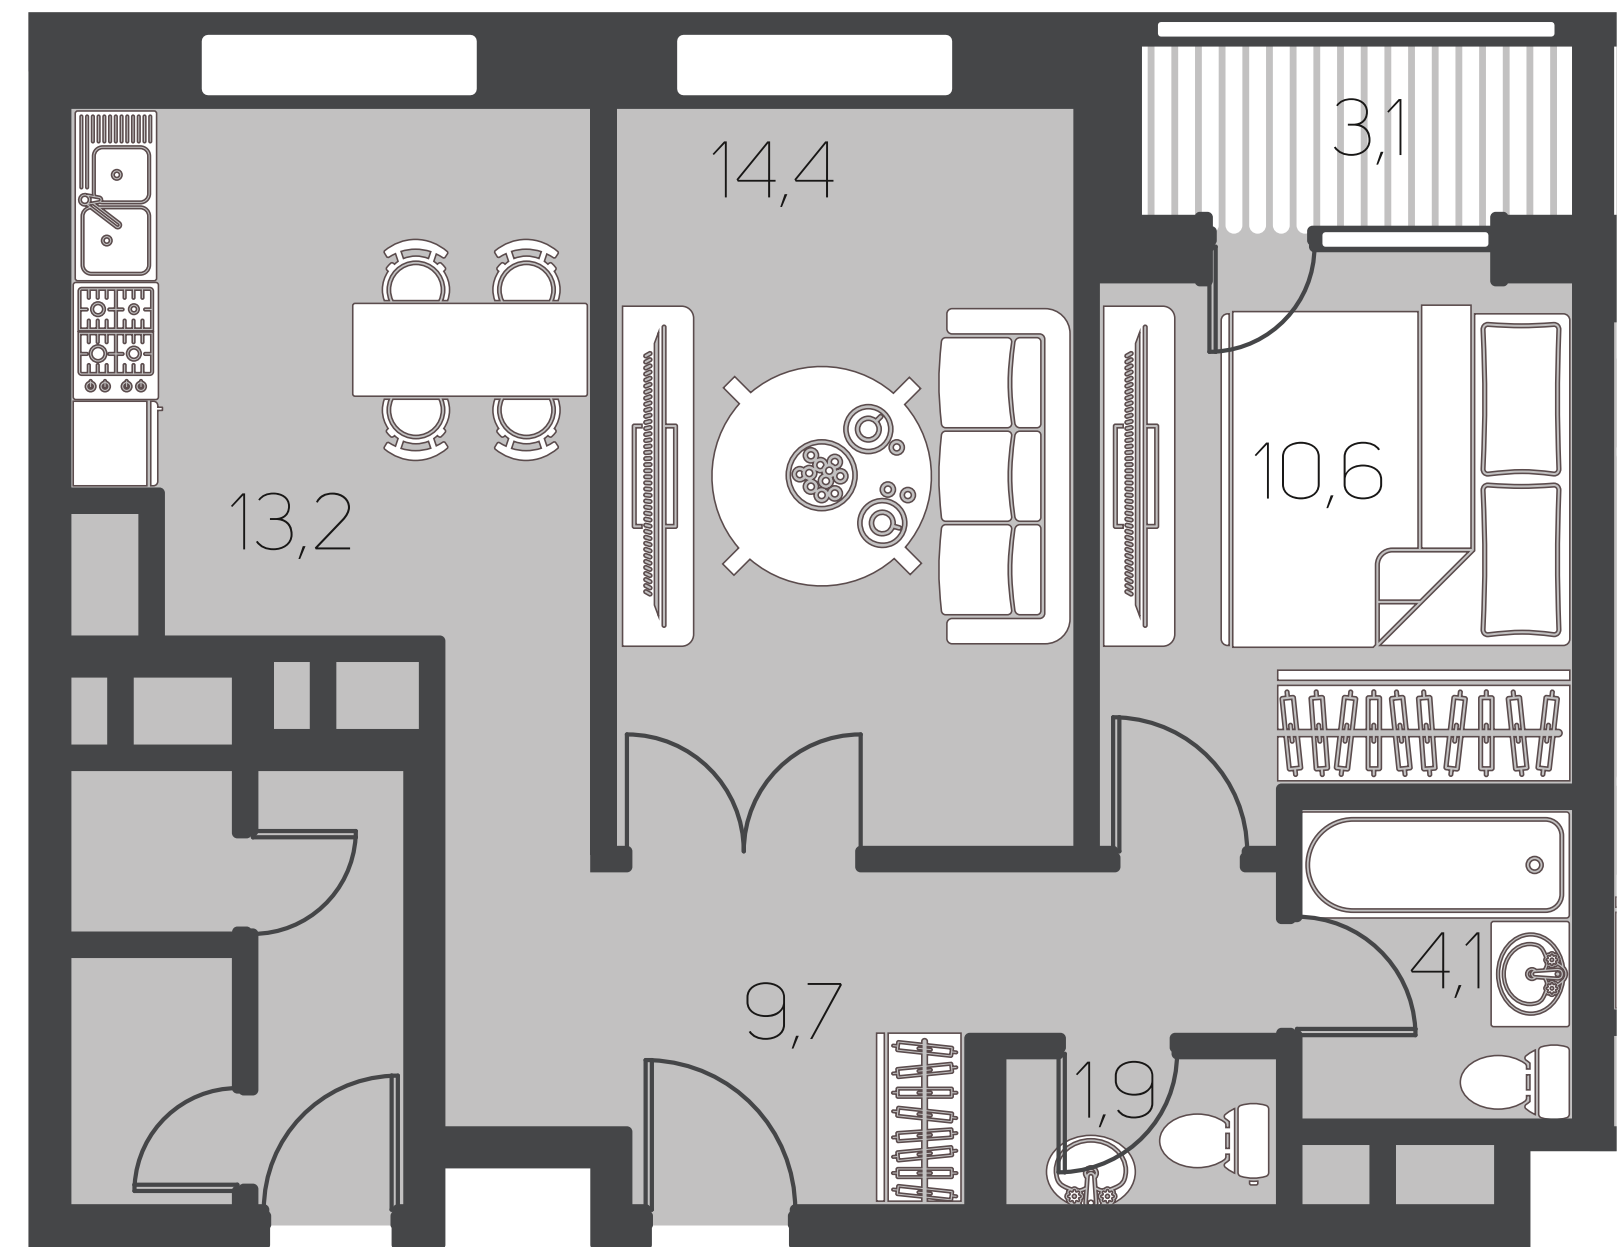

ПЛОЩАДЬ:
56,9 КВ. М
СЕКЦИЯ: **5**
ЭТАЖ: **2-11**

ДВУХКОМНАТНЫЕ АПАРТАМЕНТЫ

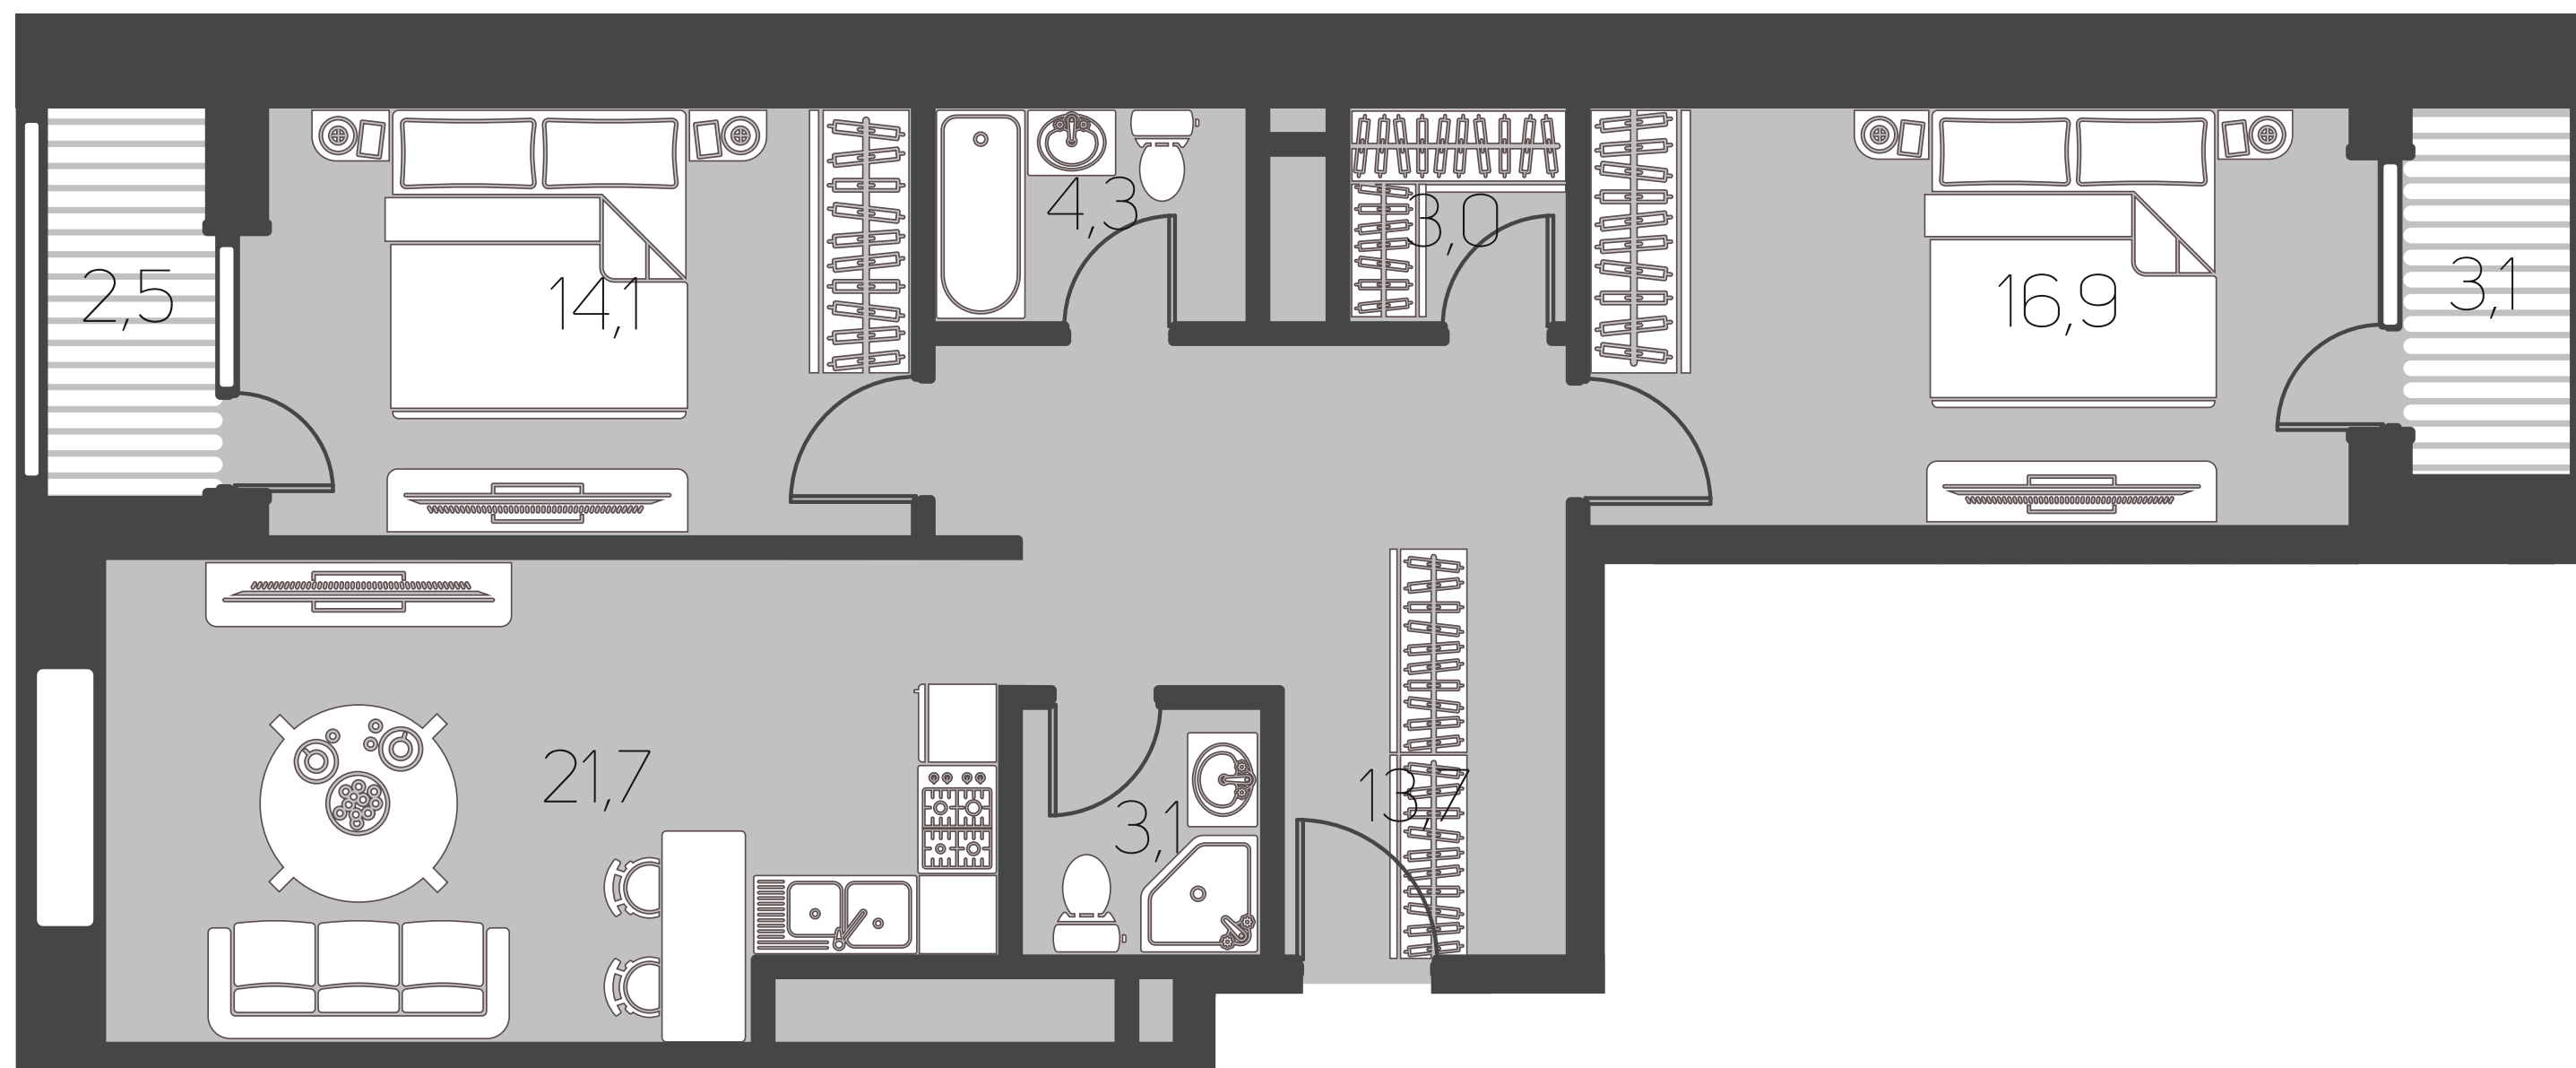


ПЛОЩАДЬ:

82,3 КВ. М


СЕКЦИЯ: **6**

ЭТАЖ: **2-15**

ДВУХКОМНАТНЫЕ АПАРТАМЕНТЫ

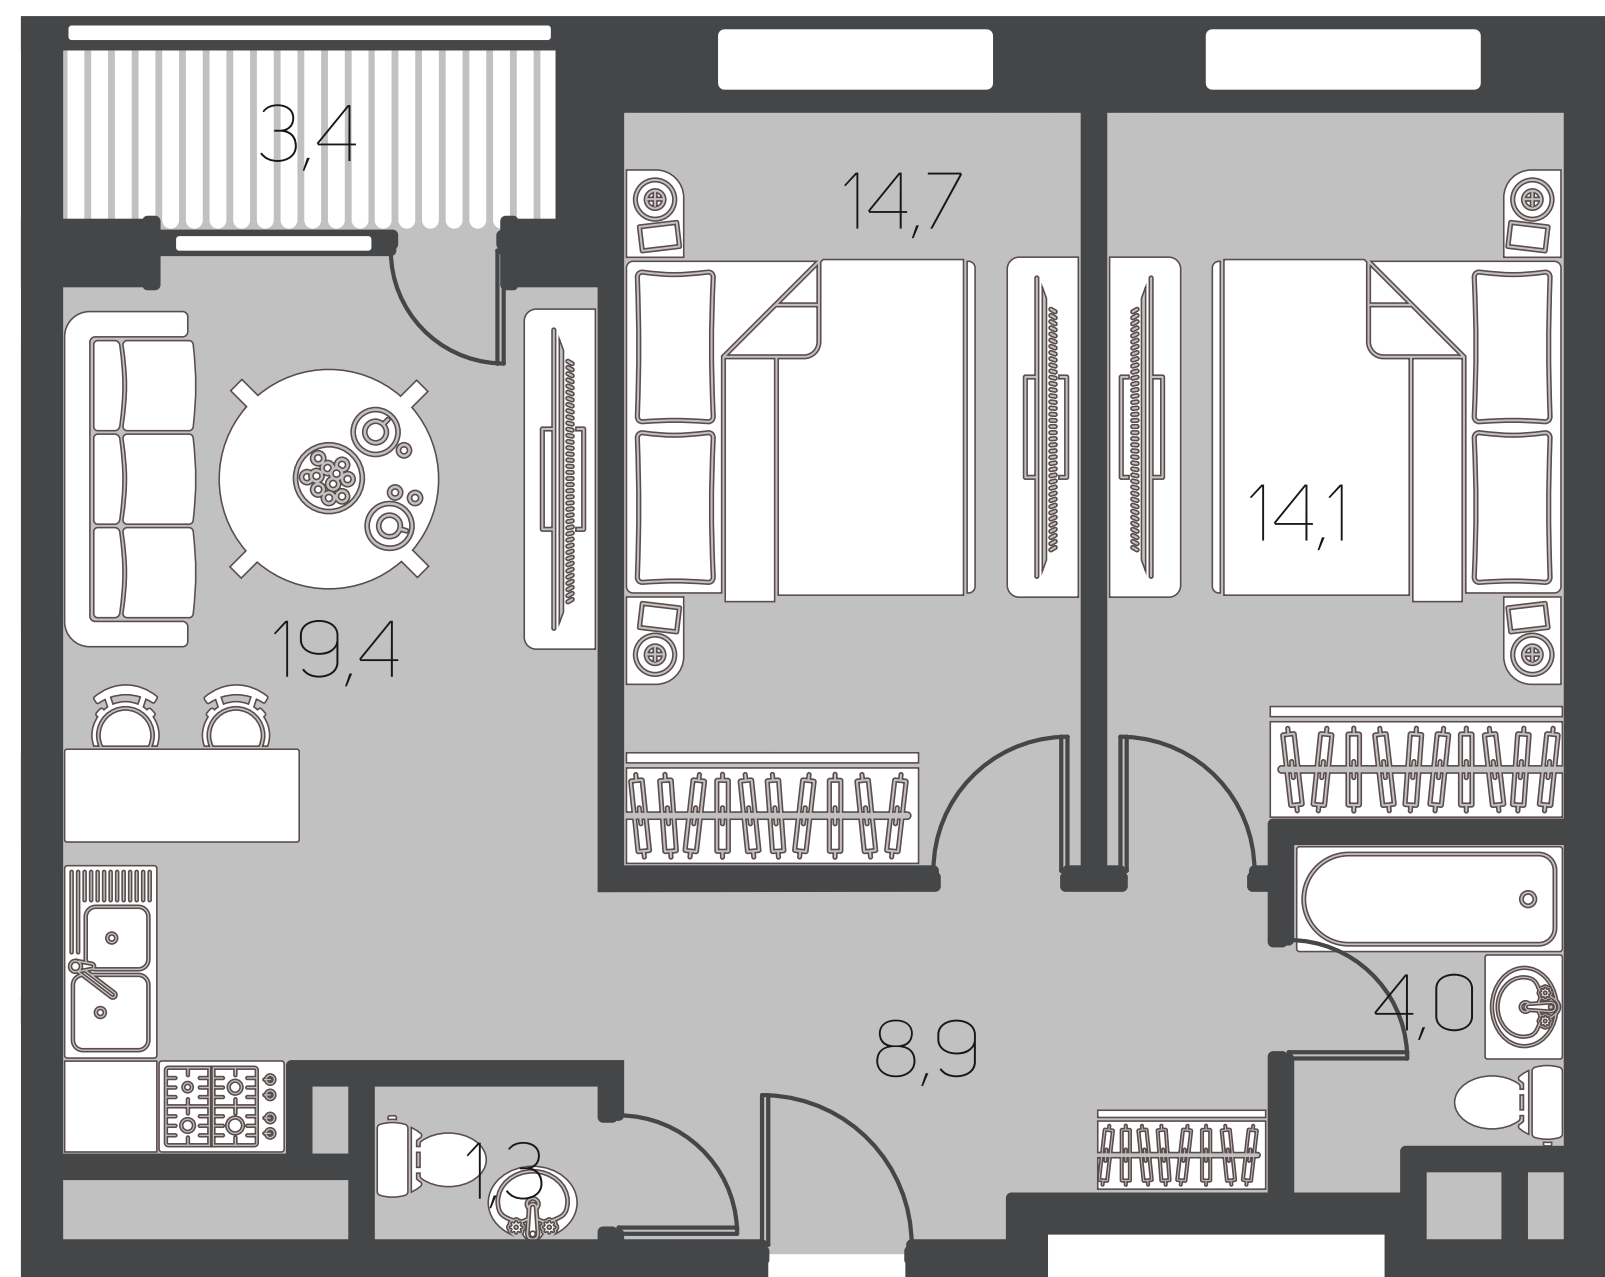


ПЛОЩАДЬ:
65,8 КВ. М
СЕКЦИЯ: **5**
ЭТАЖ: **2-11**

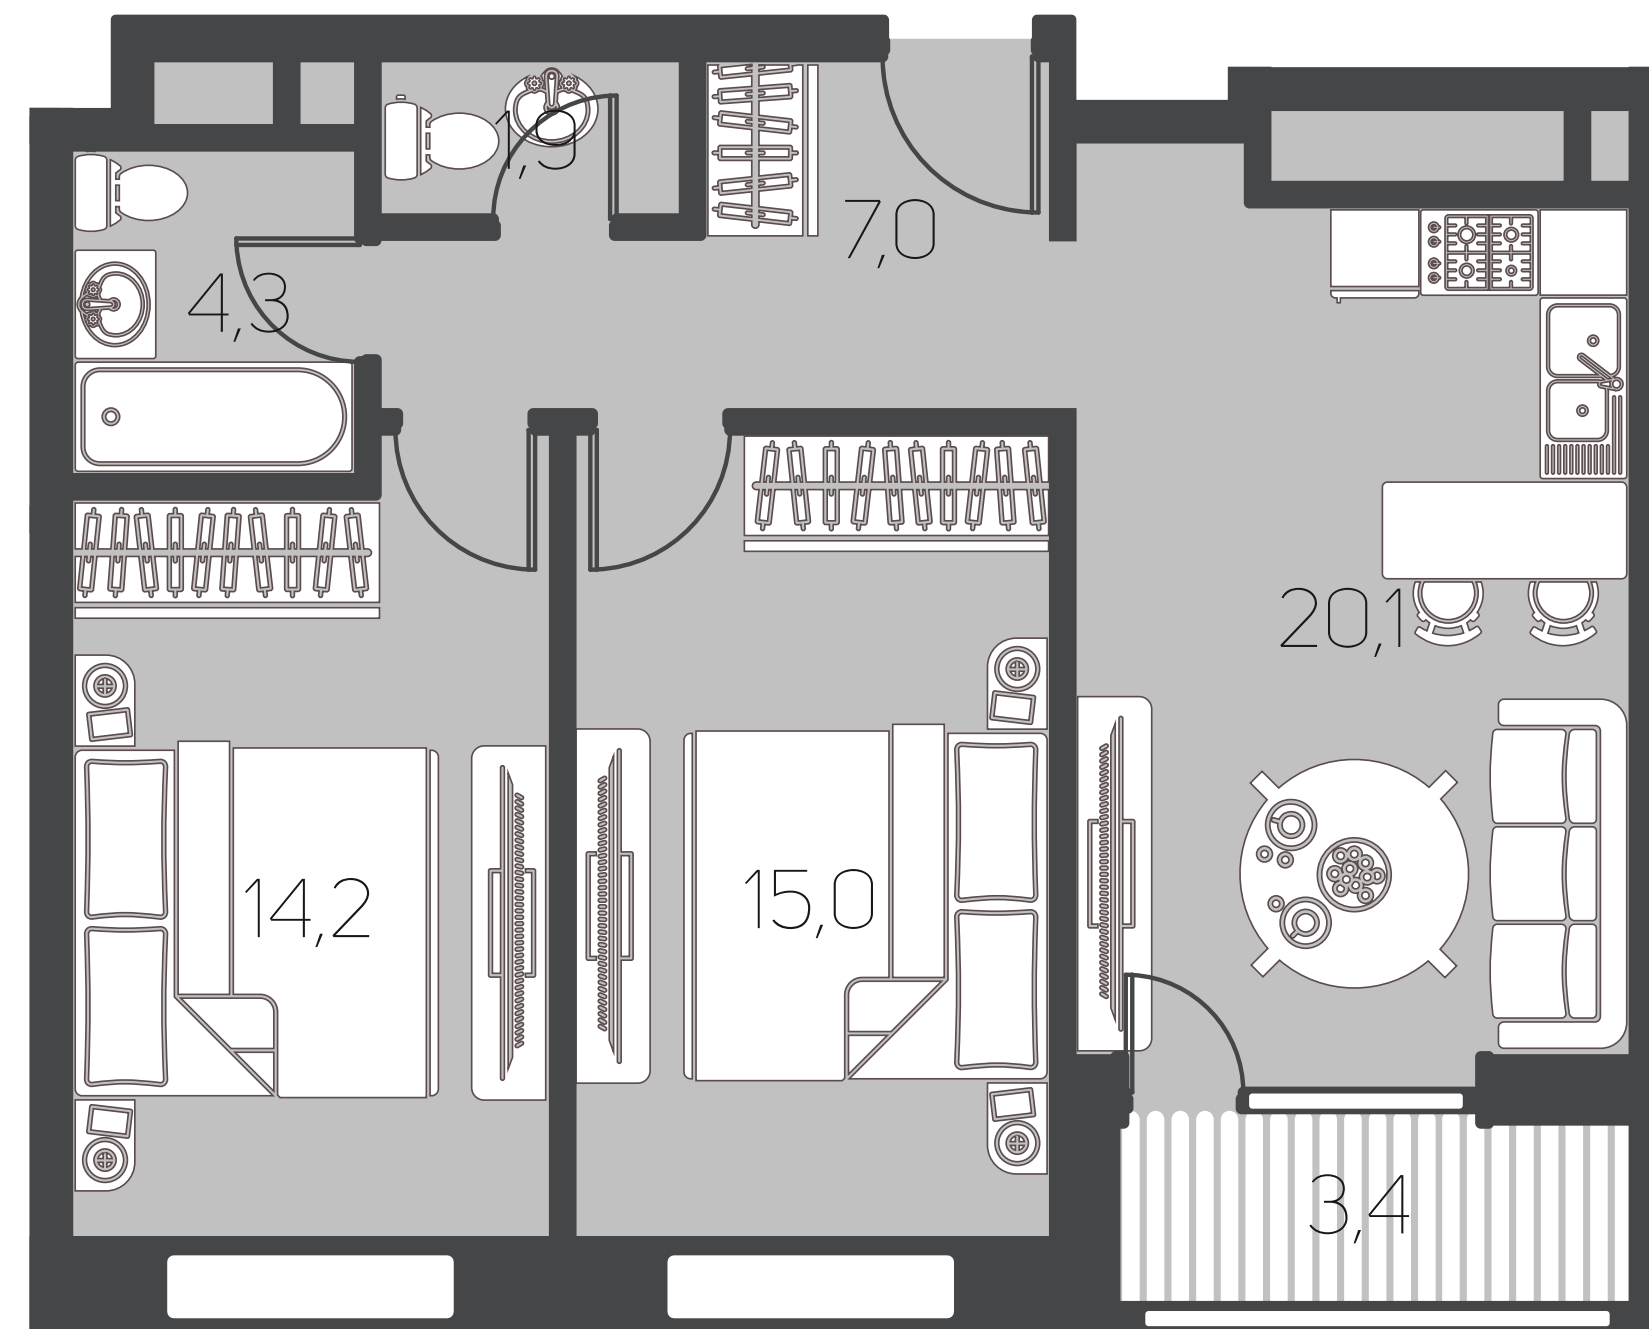


ПЛОЩАДЬ:
66,2 КВ. М
СЕКЦИЯ: **6**
ЭТАЖ: **2-15**

ДВУХКОМНАТНЫЕ АПАРТАМЕНТЫ

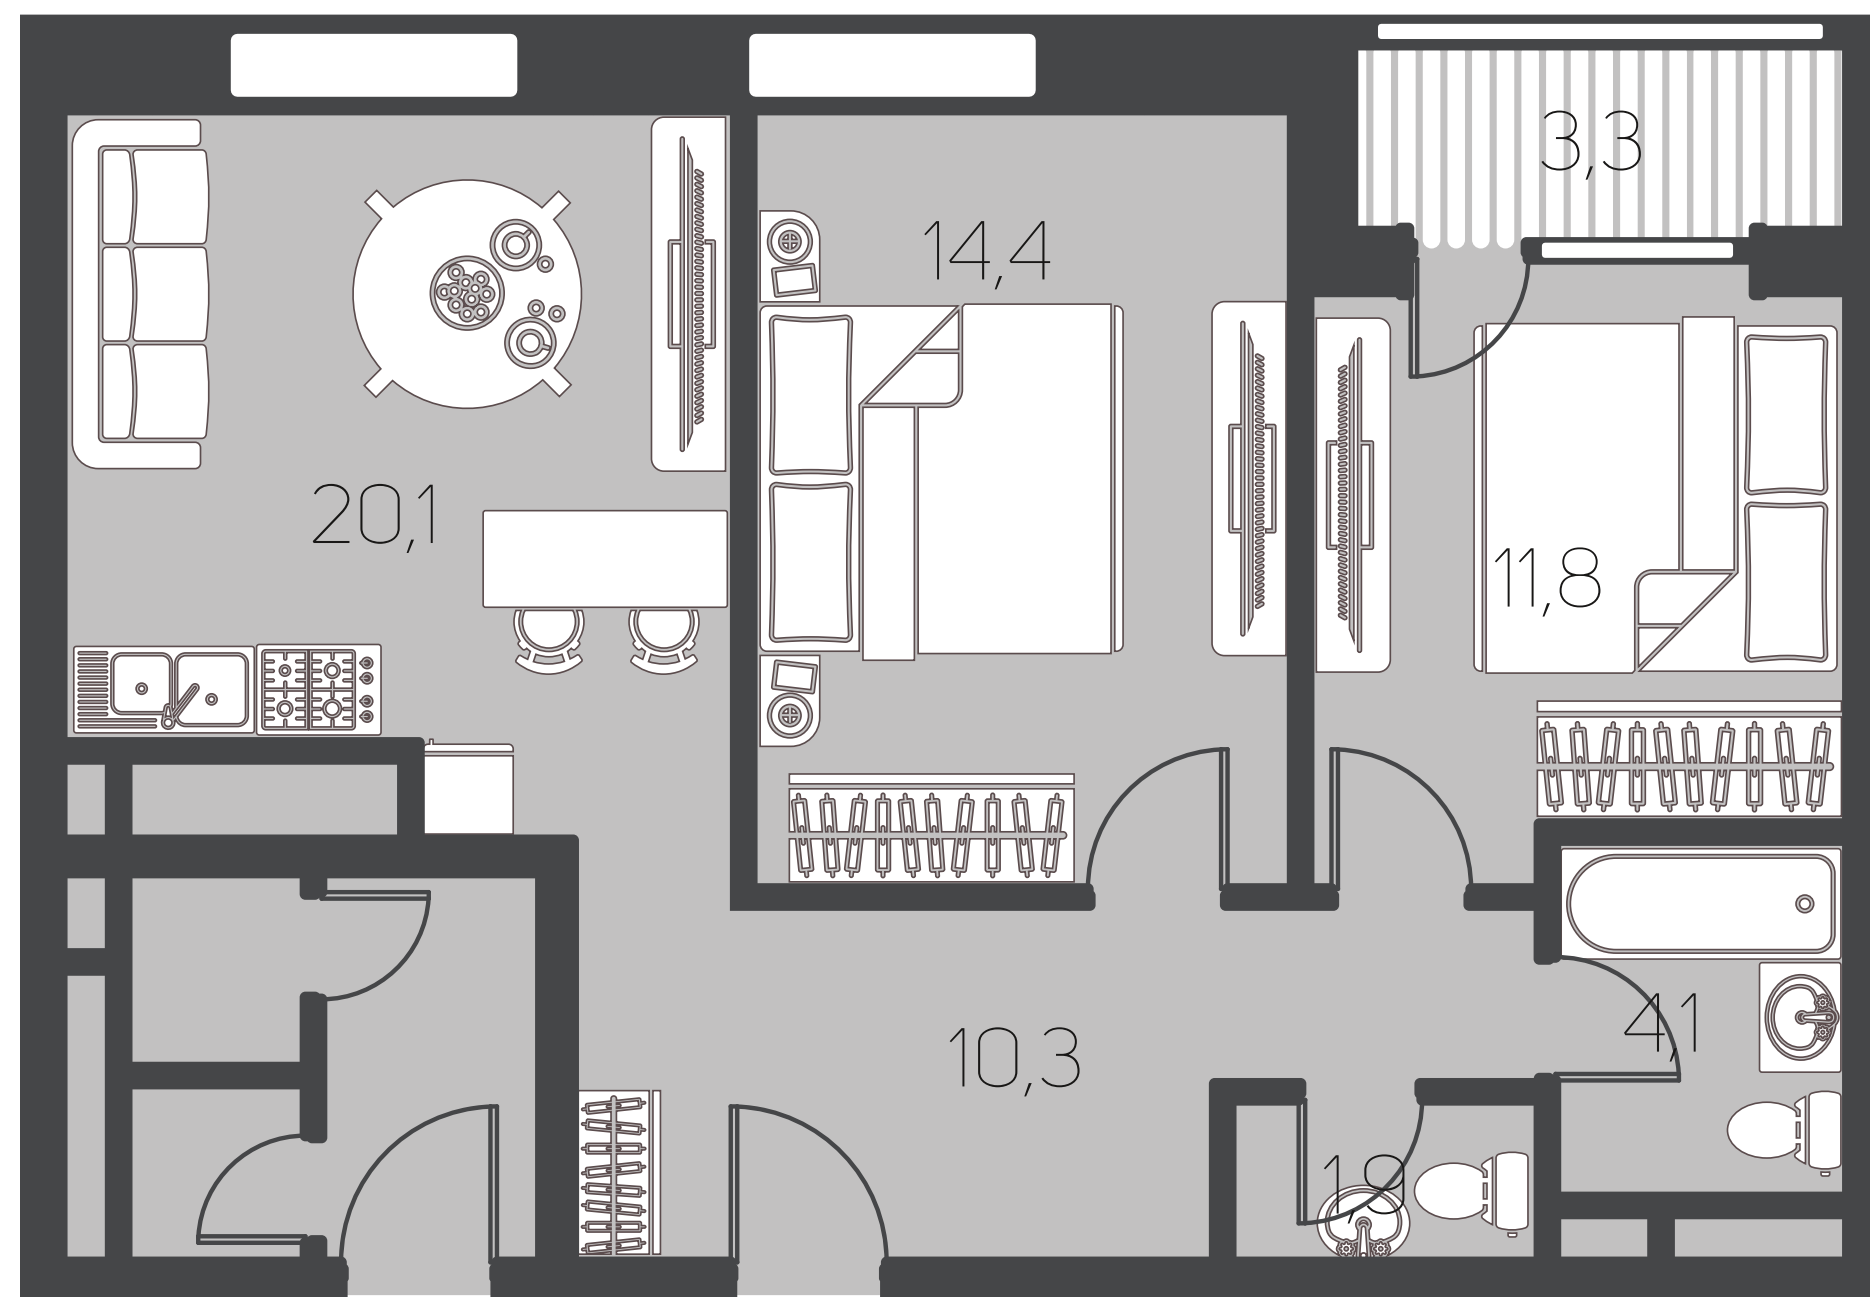


ПЛОЩАДЬ:
65,9 КВ. М
СЕКЦИЯ: **6**
ЭТАЖ: **2-15**

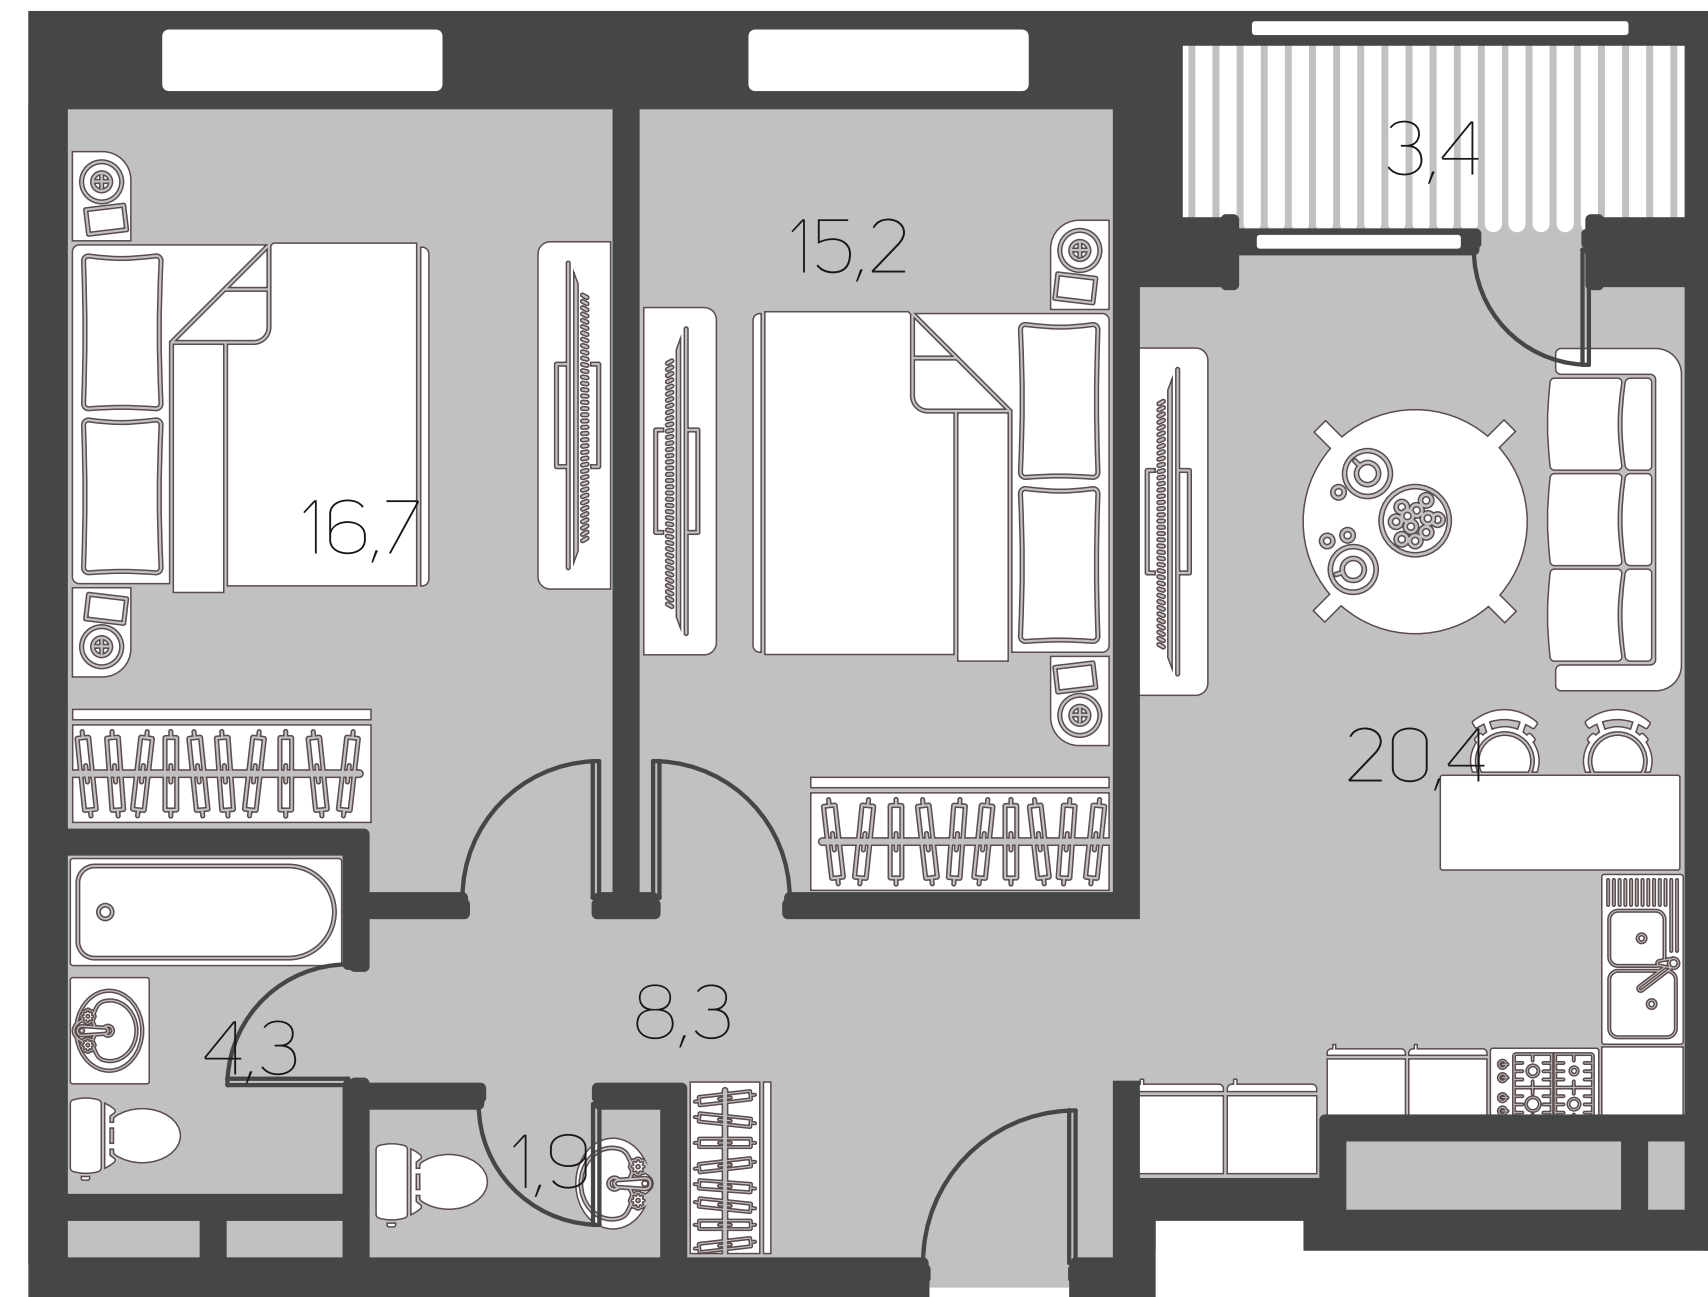


ПЛОЩАДЬ:
70,2 КВ. М
СЕКЦИЯ: **7**
ЭТАЖ: **2-13**

ДВУХКОМНАТНЫЕ АПАРТАМЕНТЫ

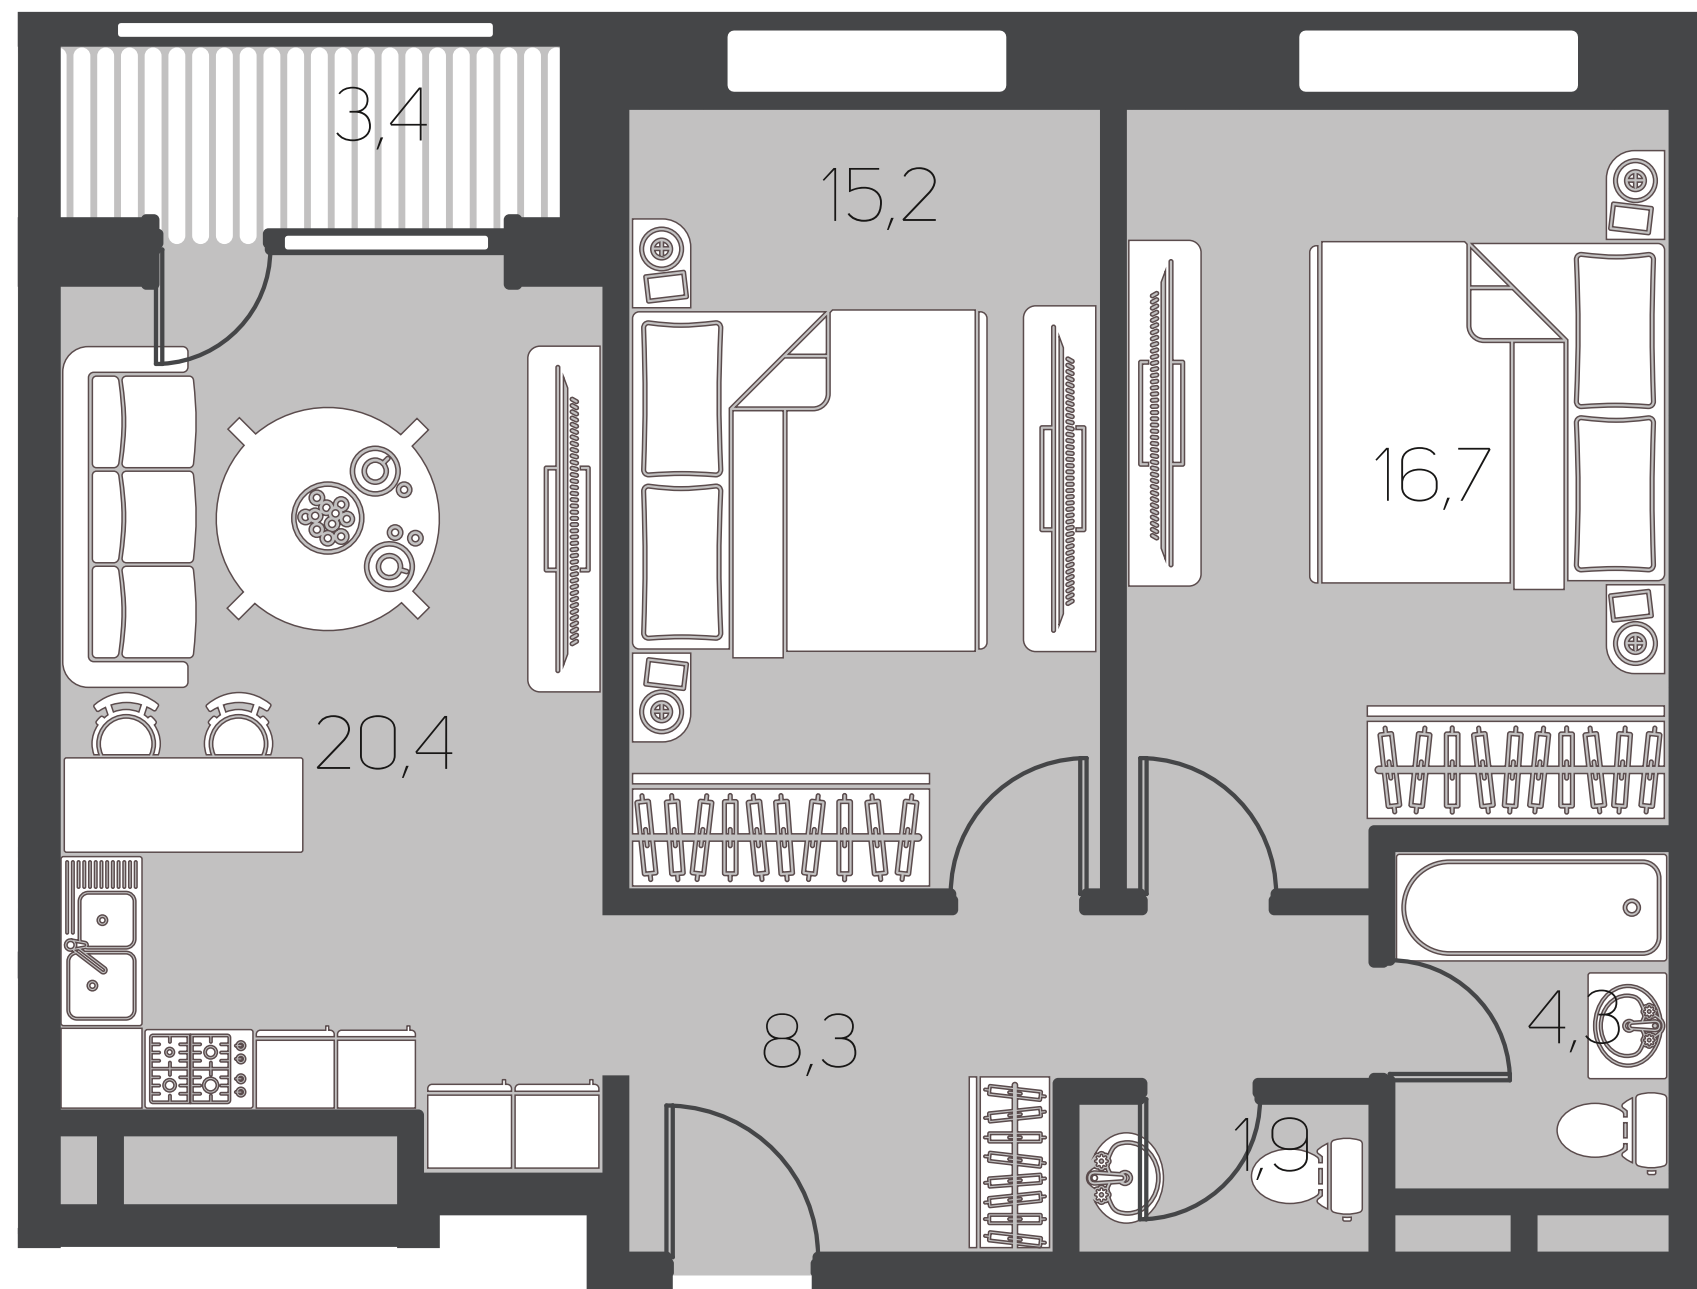


ПЛОЩАДЬ:
70,2 КВ. М
СЕКЦИЯ: **8**
ЭТАЖ: **2-15**

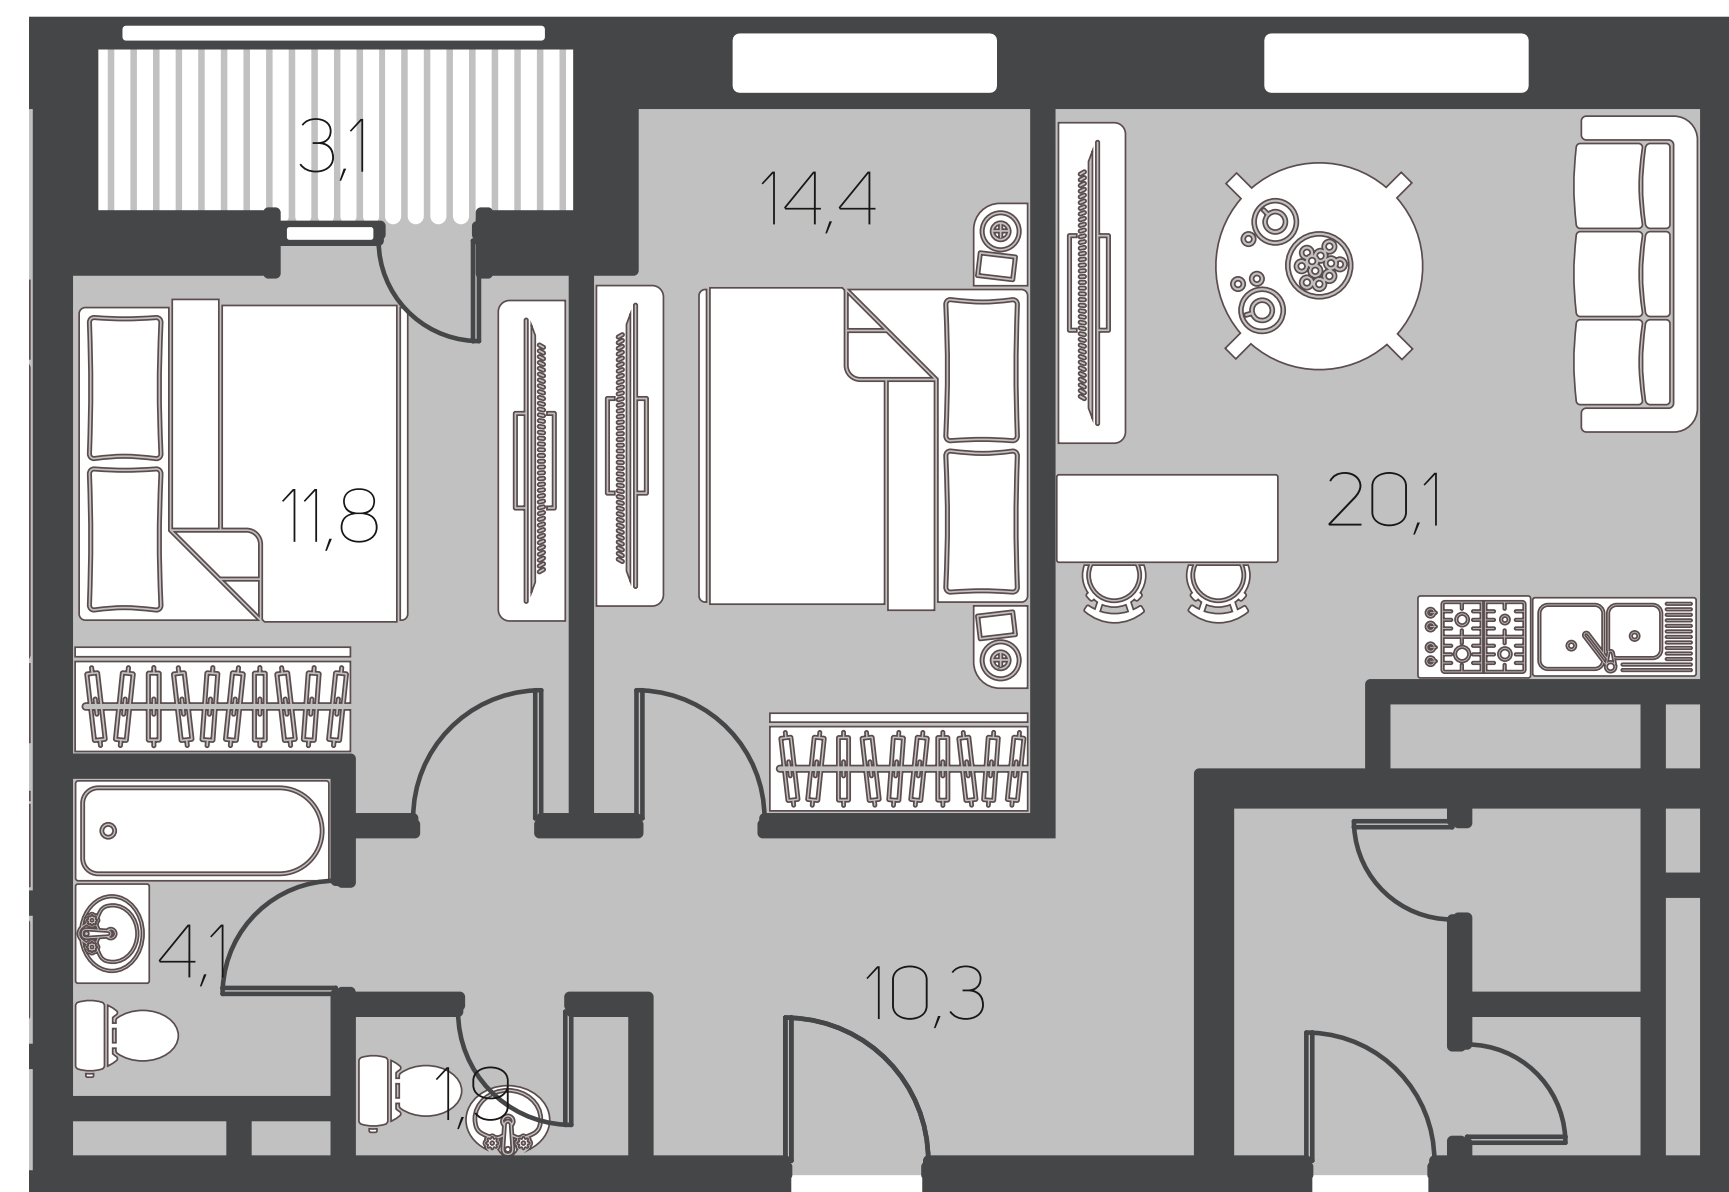


ПЛОЩАДЬ:
65,7 КВ. М
СЕКЦИЯ: **9**
ЭТАЖ: **2-17**

ДВУХКОМНАТНЫЕ АПАРТАМЕНТЫ

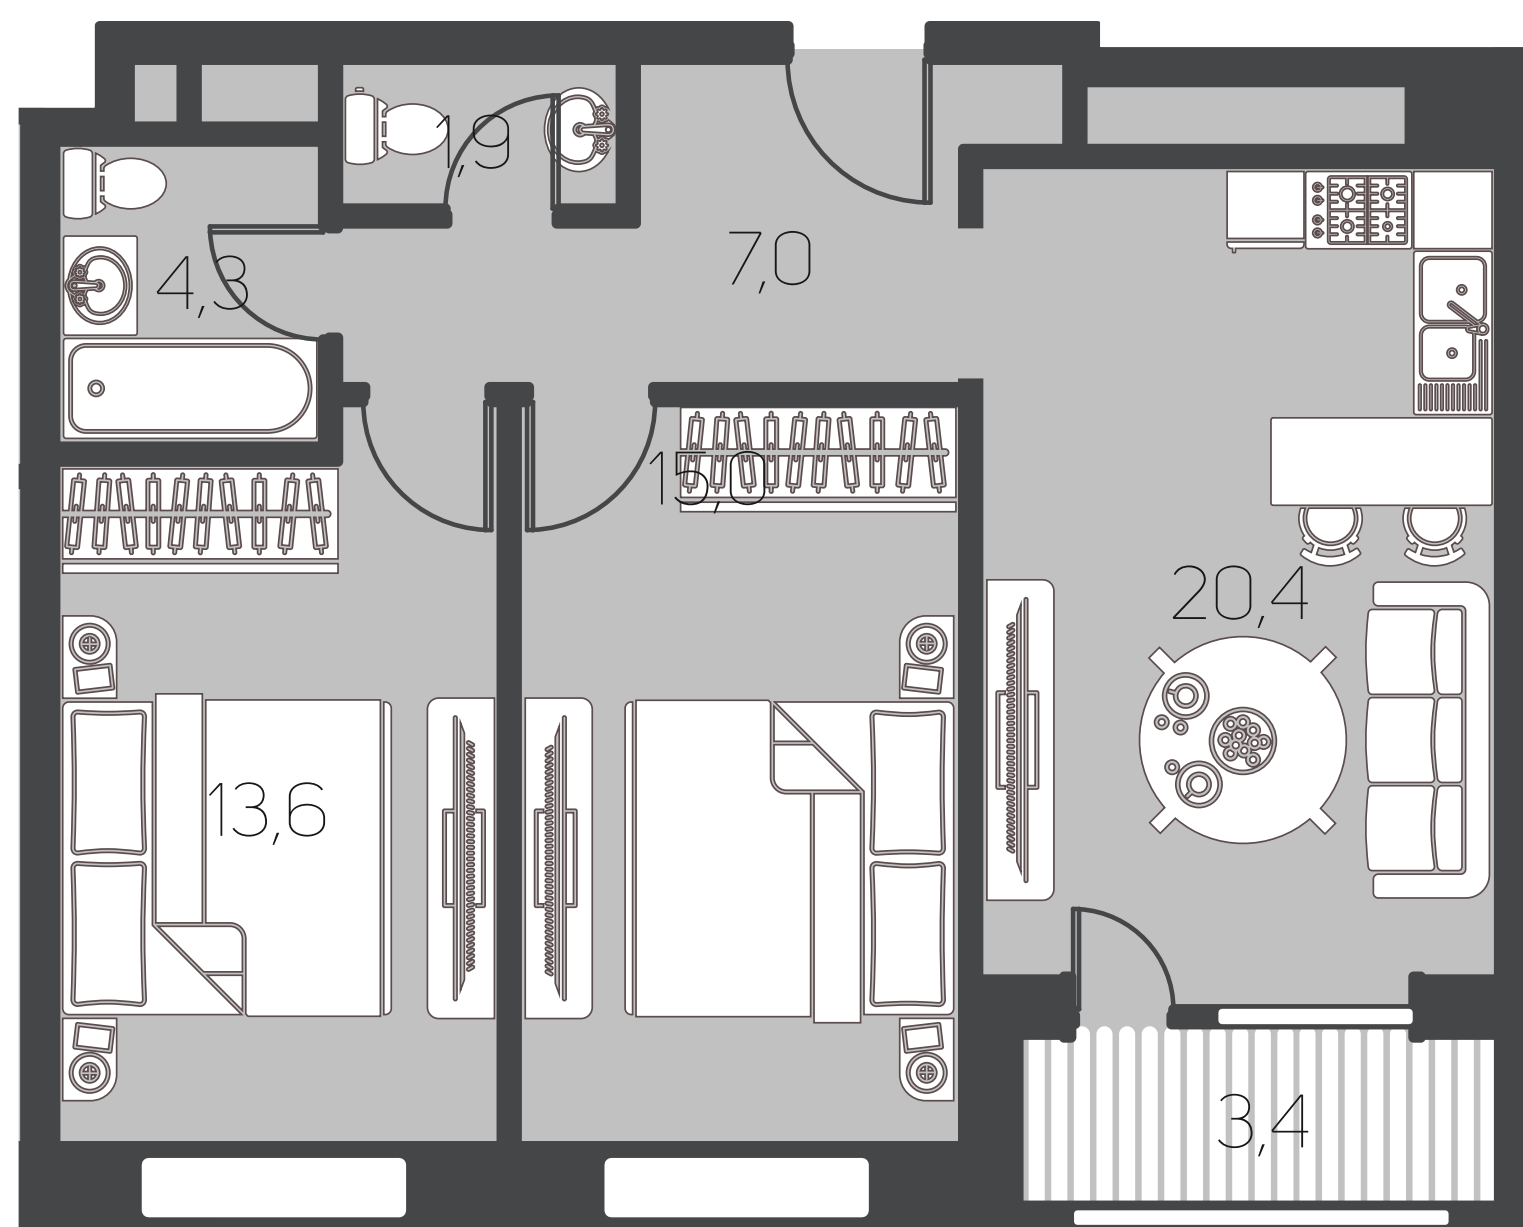


ПЛОЩАДЬ:
65,2 КВ. М
СЕКЦИЯ: **9**
ЭТАЖ: **2-17**

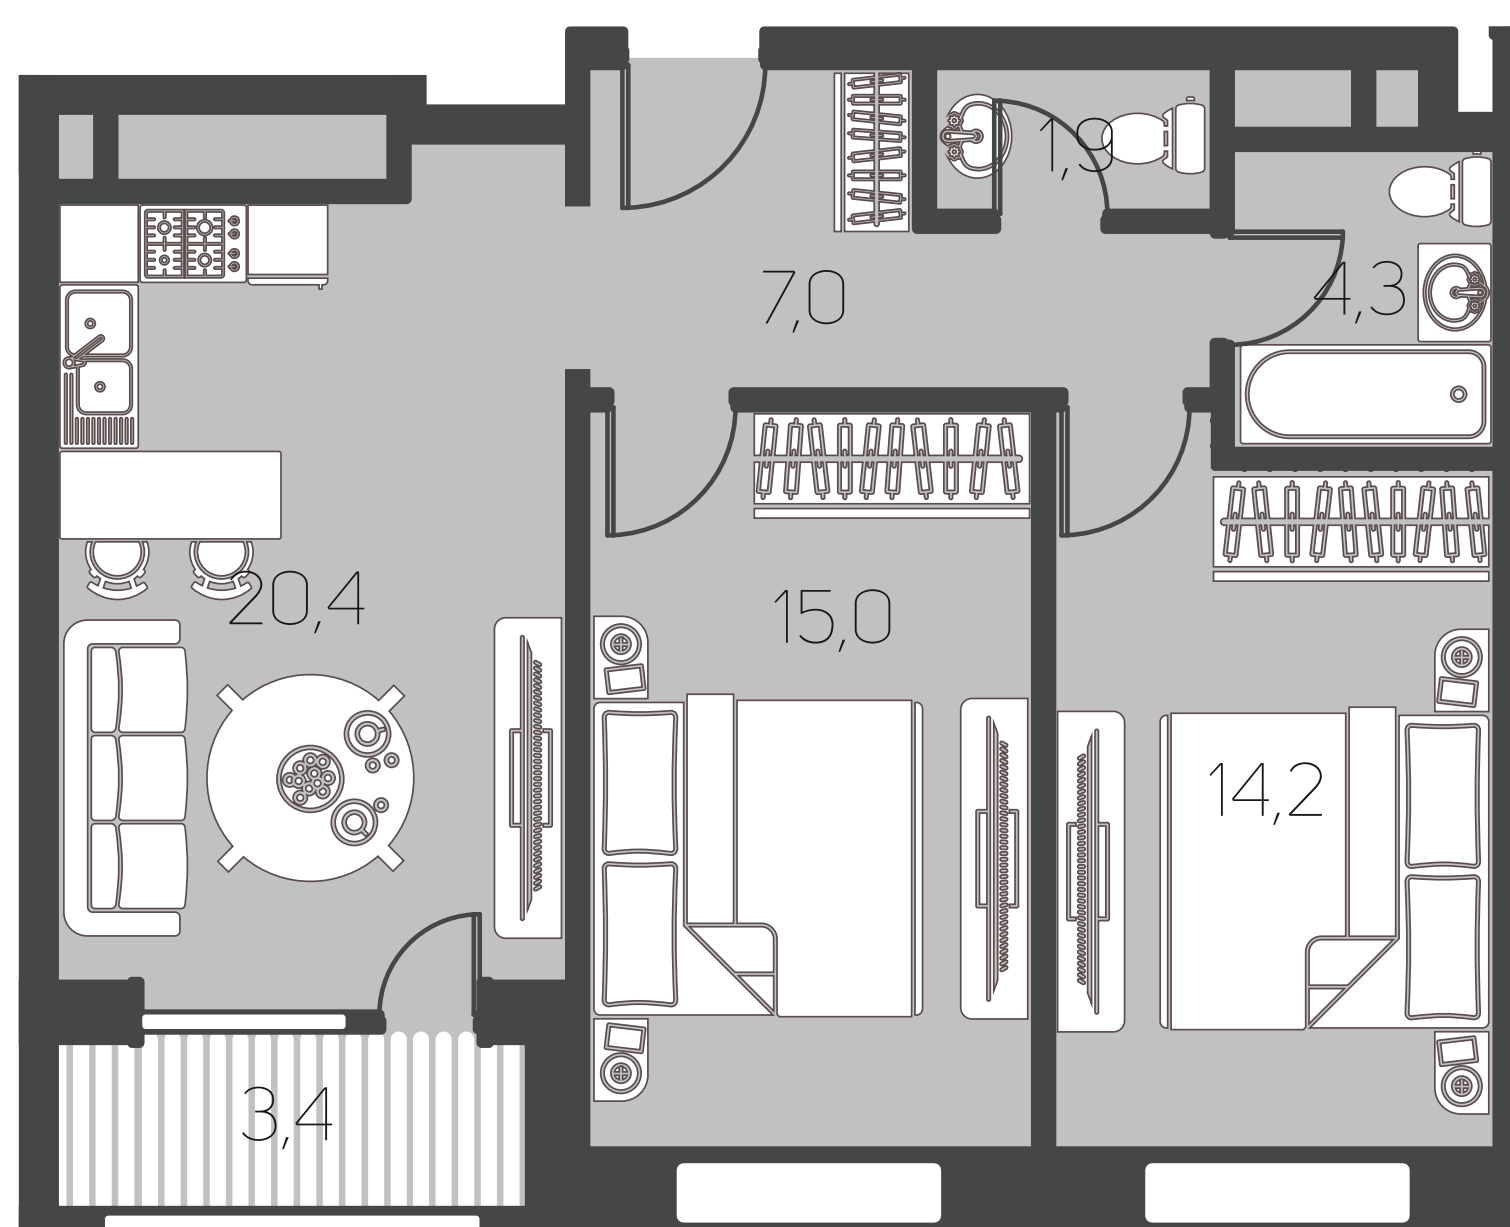

ПЛОЩАДЬ:
65,2 КВ. М
СЕКЦИЯ: **9**
ЭТАЖ: **2-17**

ДВУХКОМНАТНЫЕ АПАРТАМЕНТЫ

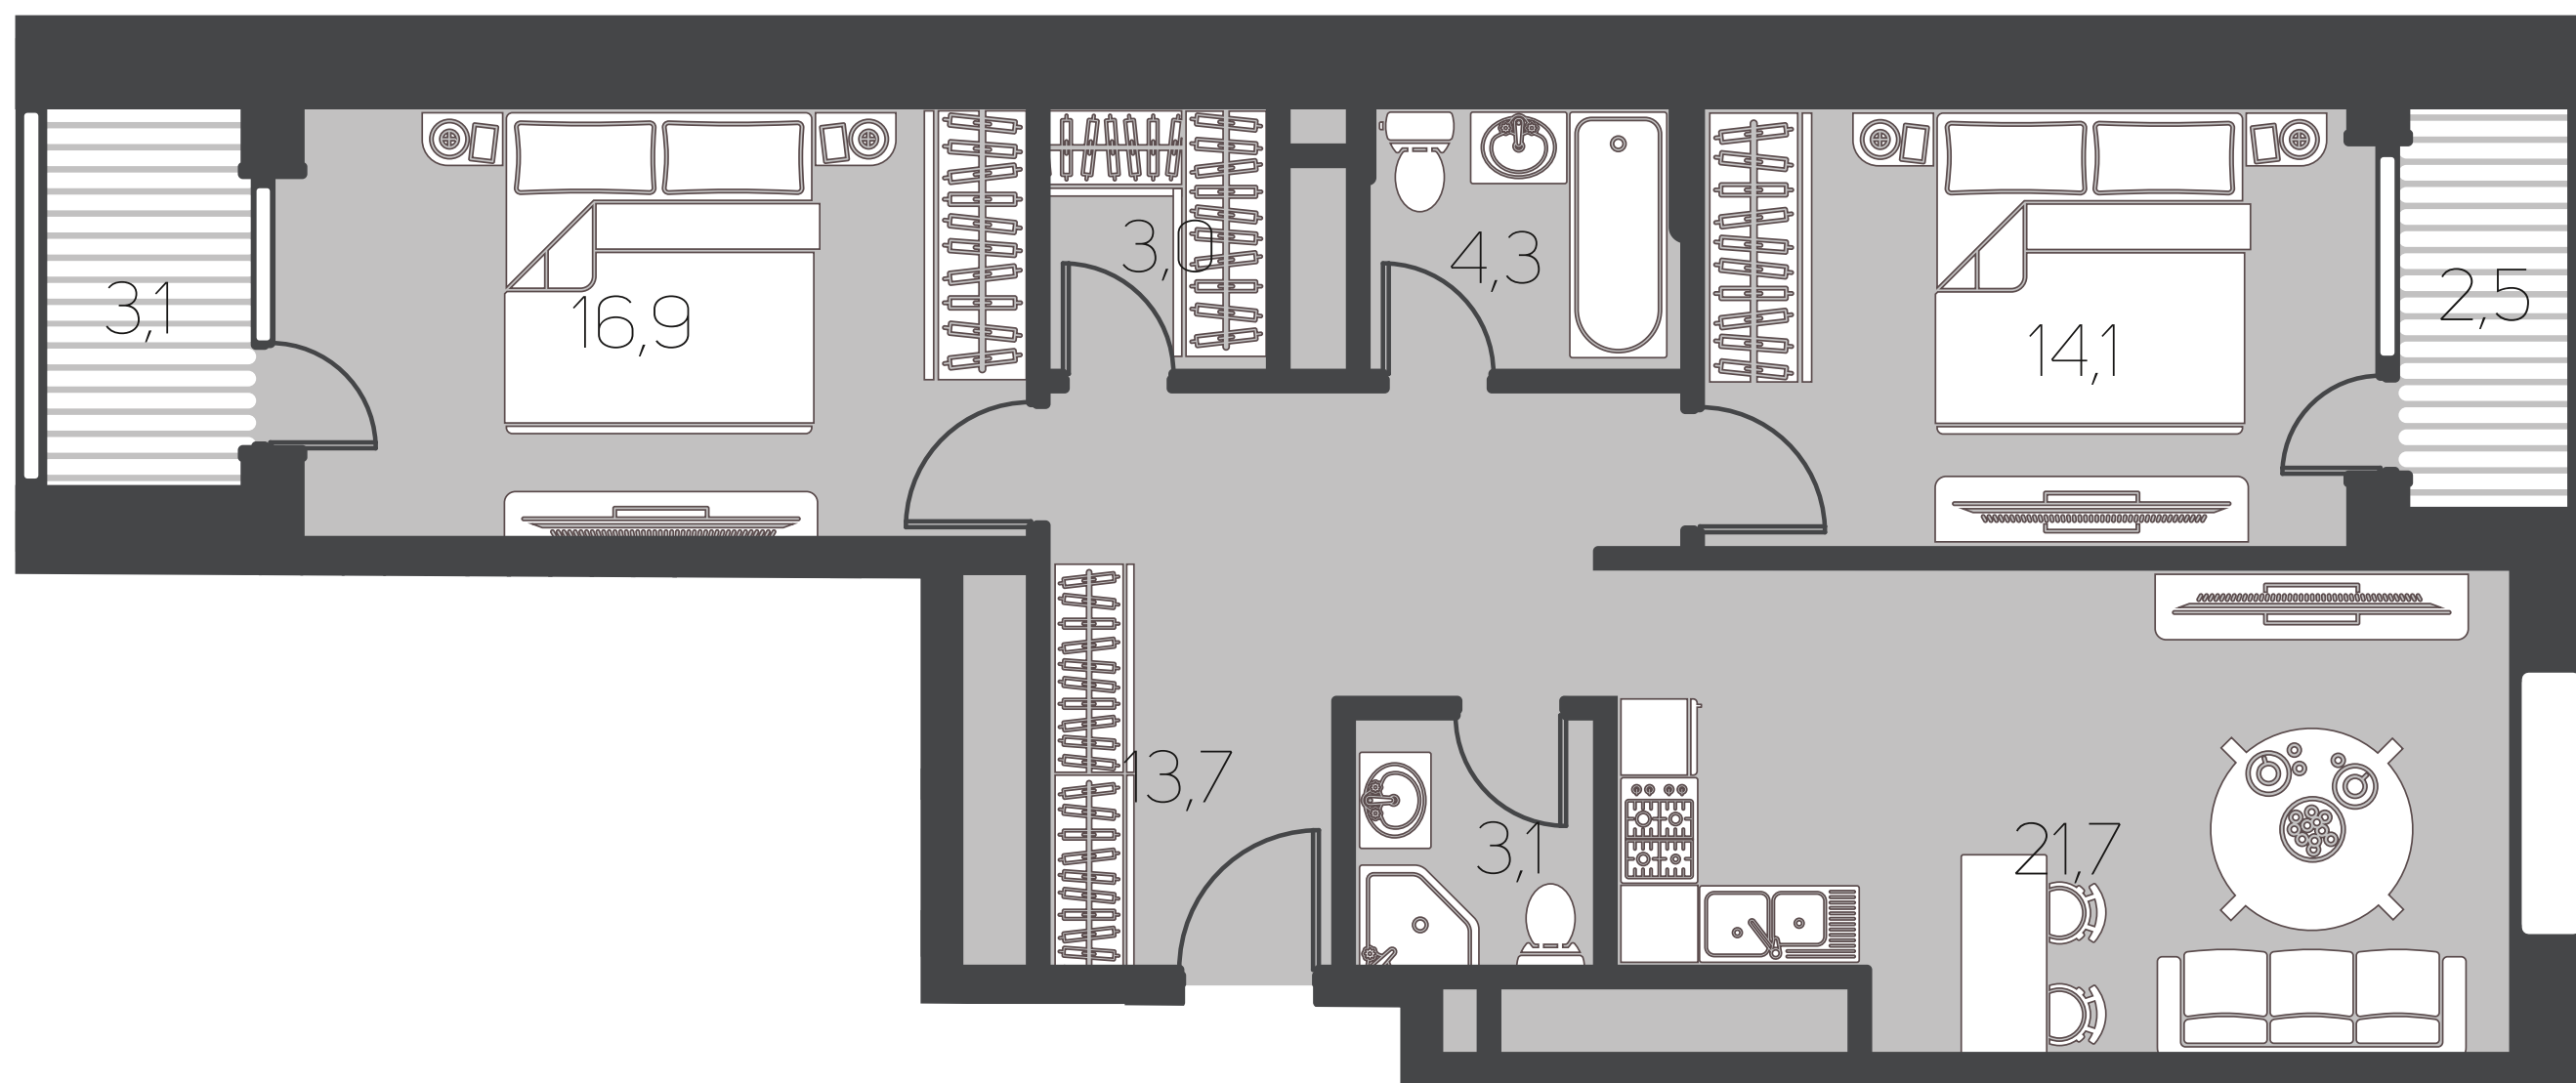


ПЛОЩАДЬ:

82,4 КВ. М

СЕКЦИЯ: **9**

ЭТАЖ: **2-17**

ДВУХКОМНАТНЫЕ АПАРТАМЕНТЫ

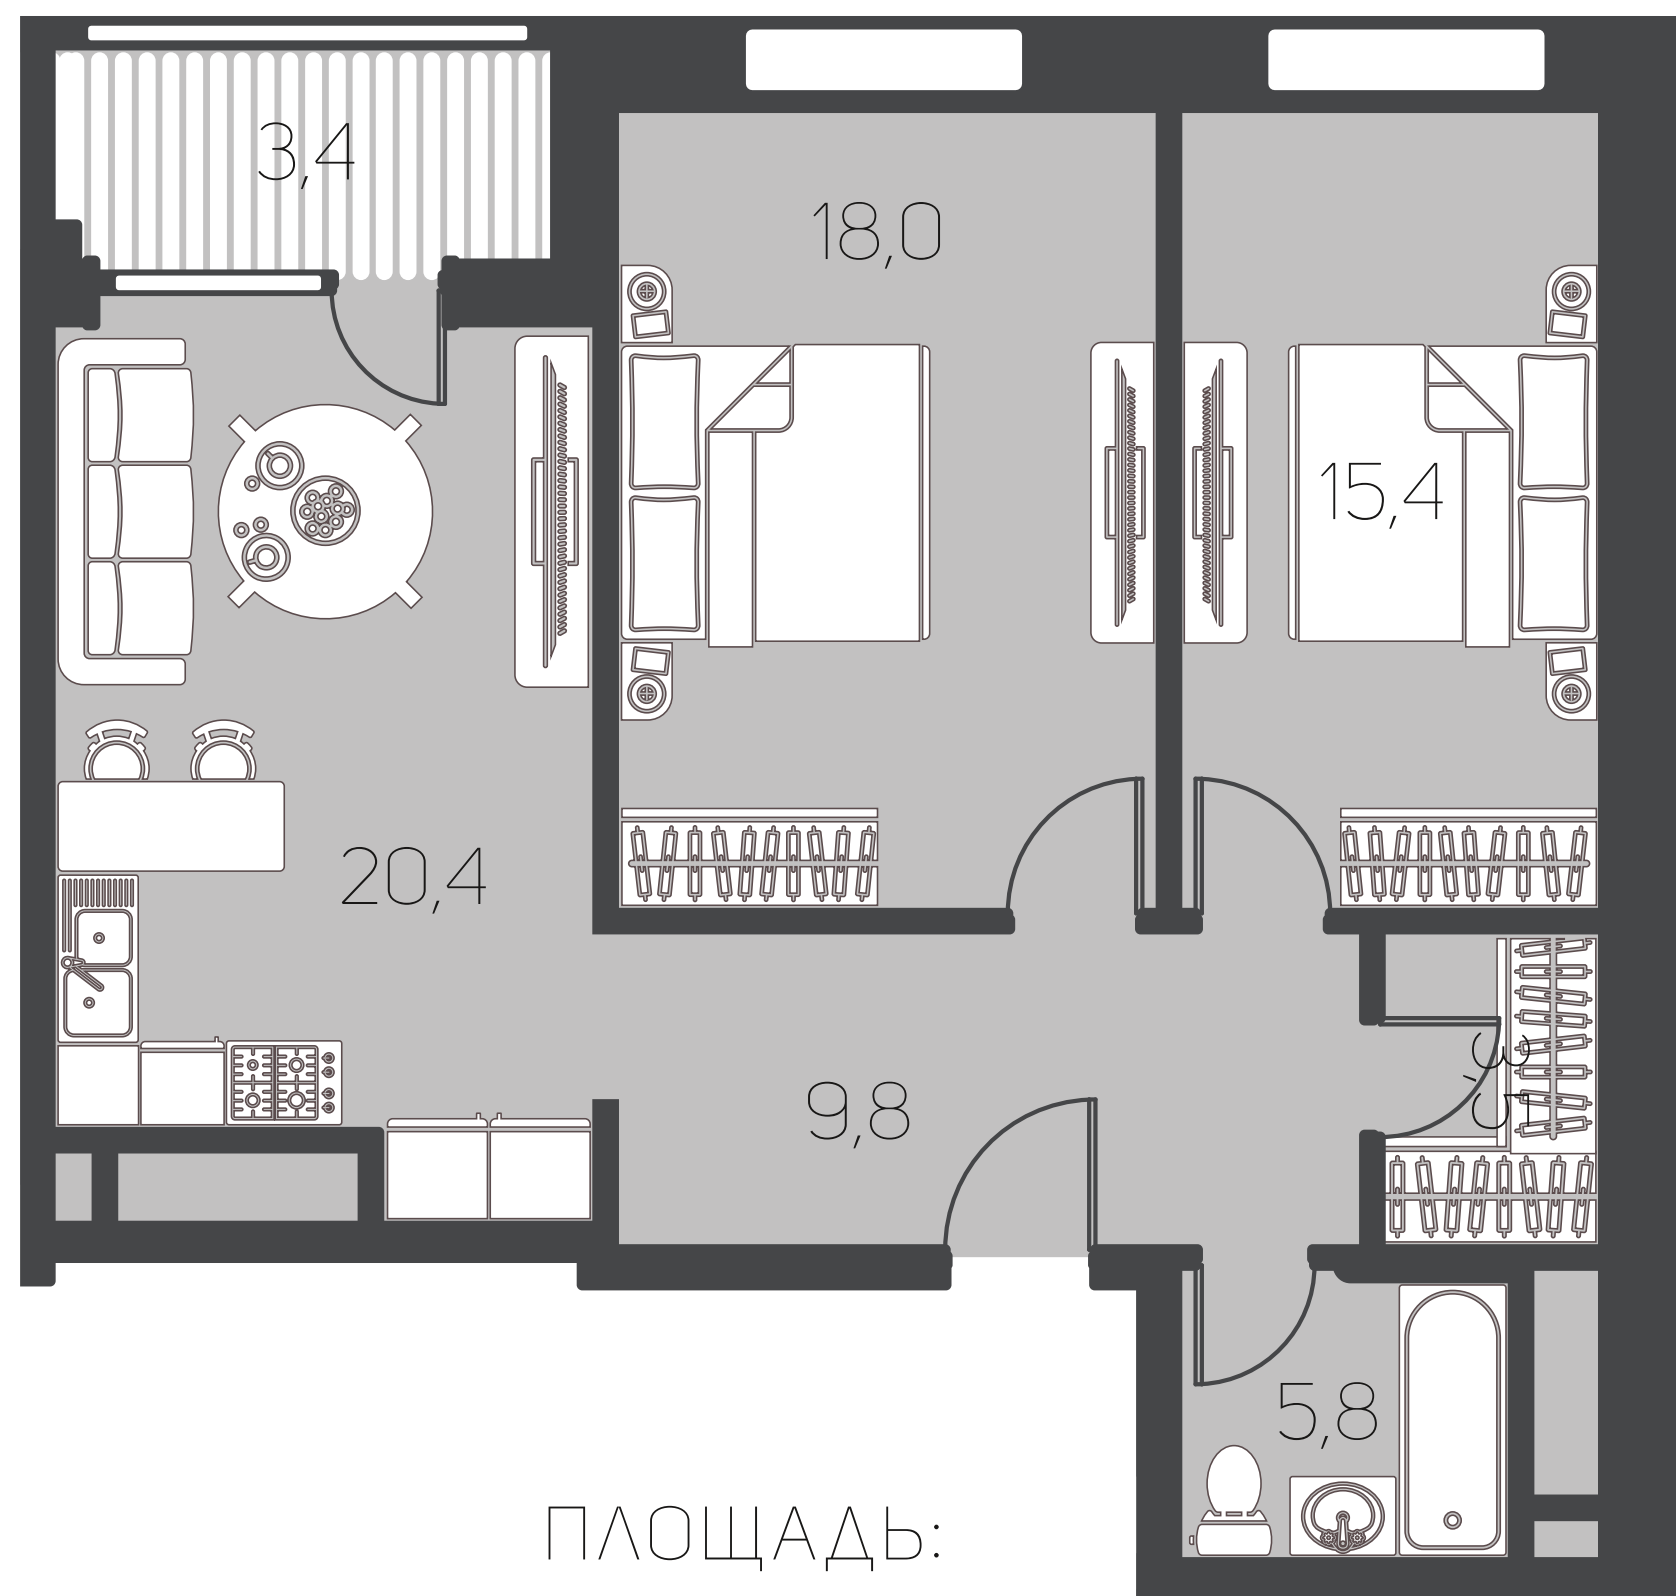

ПЛОЩАДЬ:
75,7 КВ. М
СЕКЦИЯ: **10**
ЭТАЖ: **2-15**